



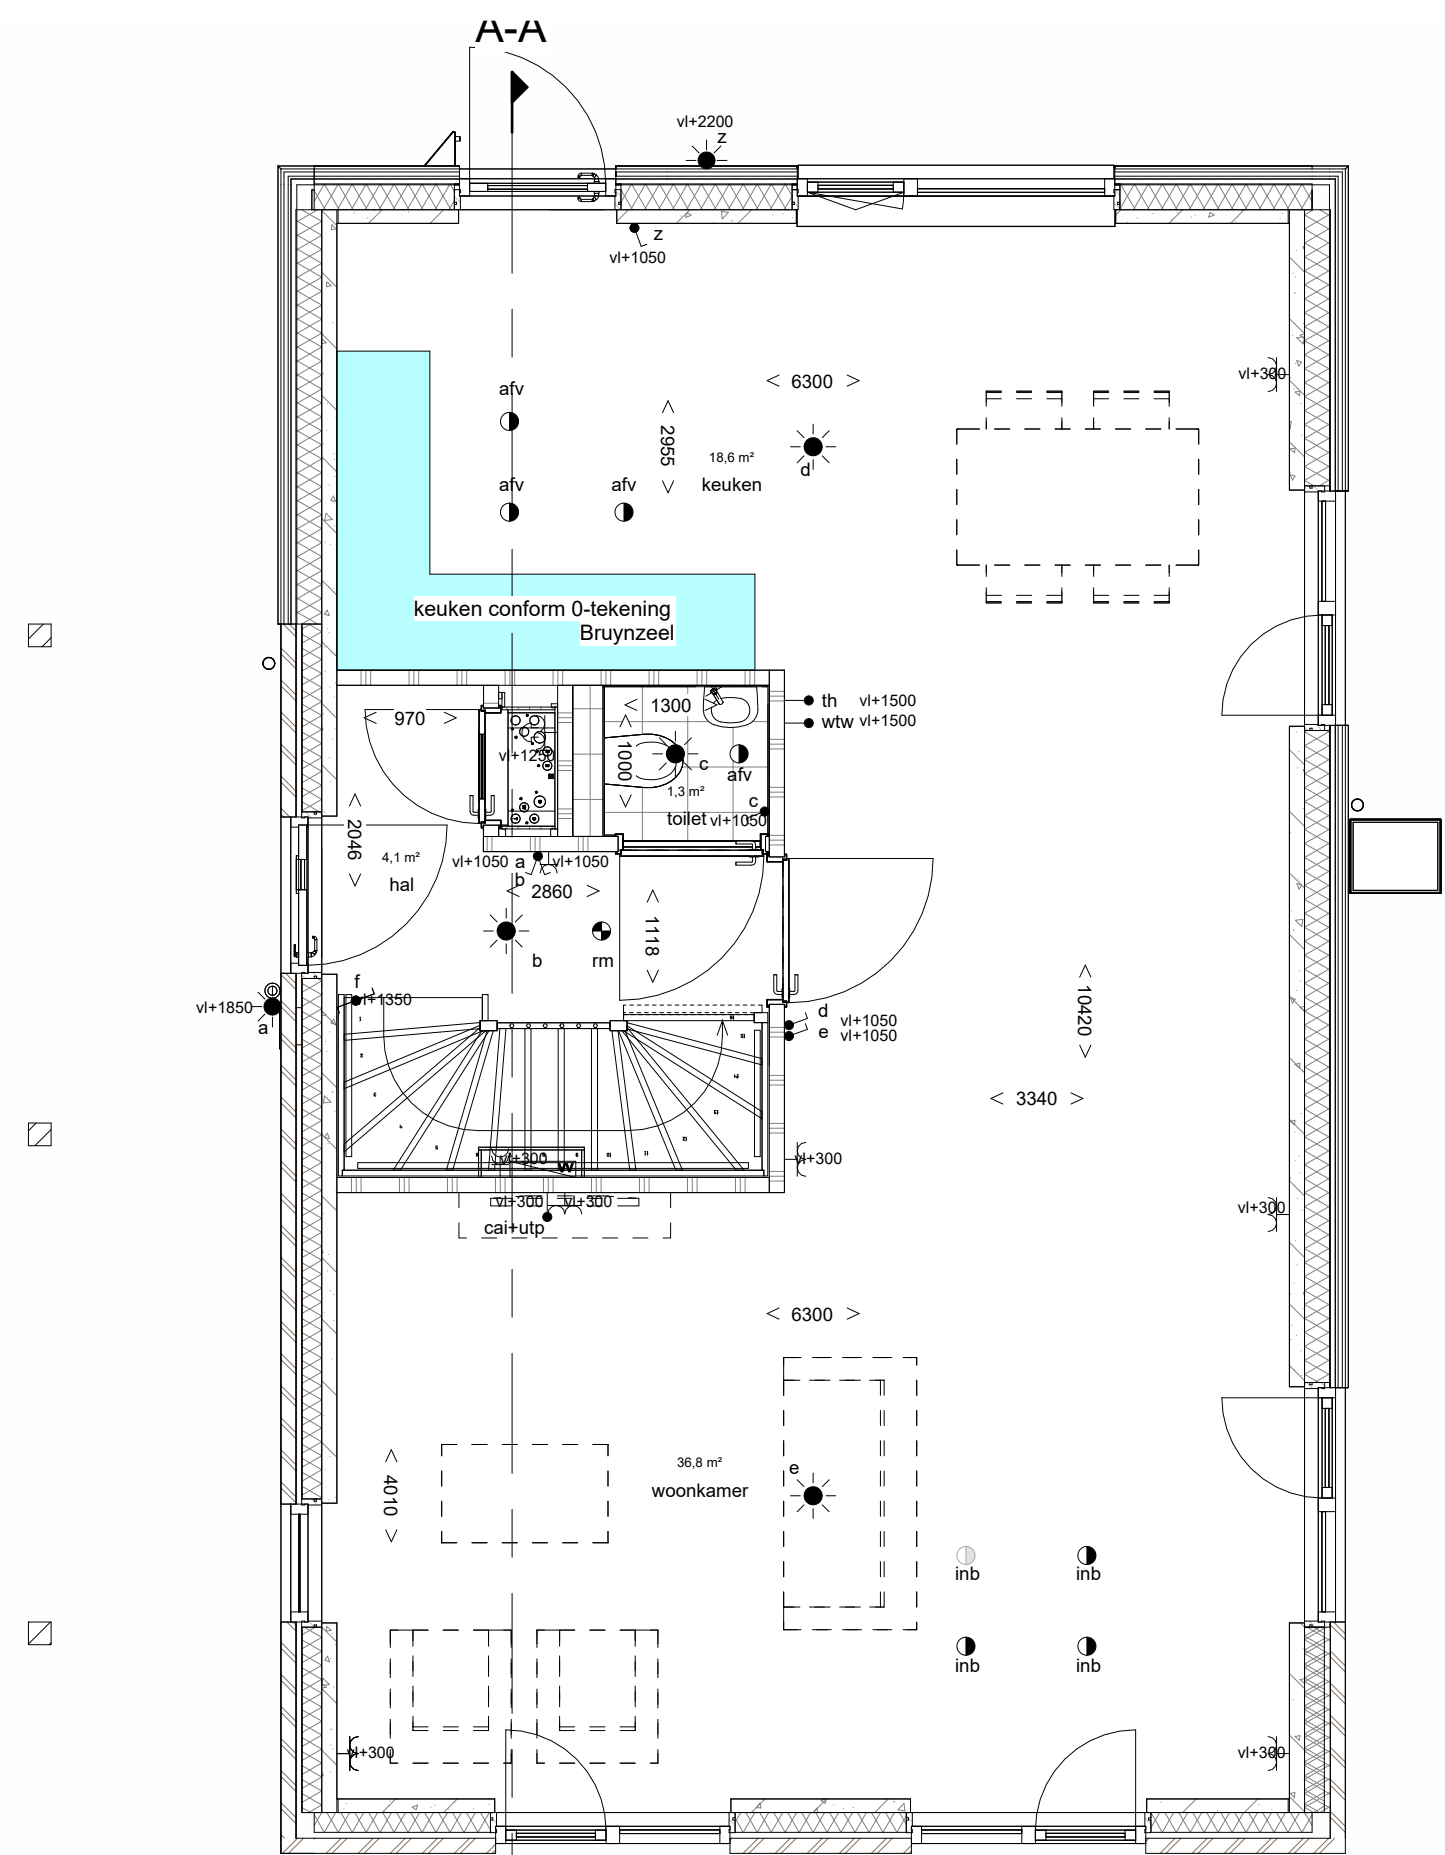


begane grond
1 : 50

Bouwnummer 39

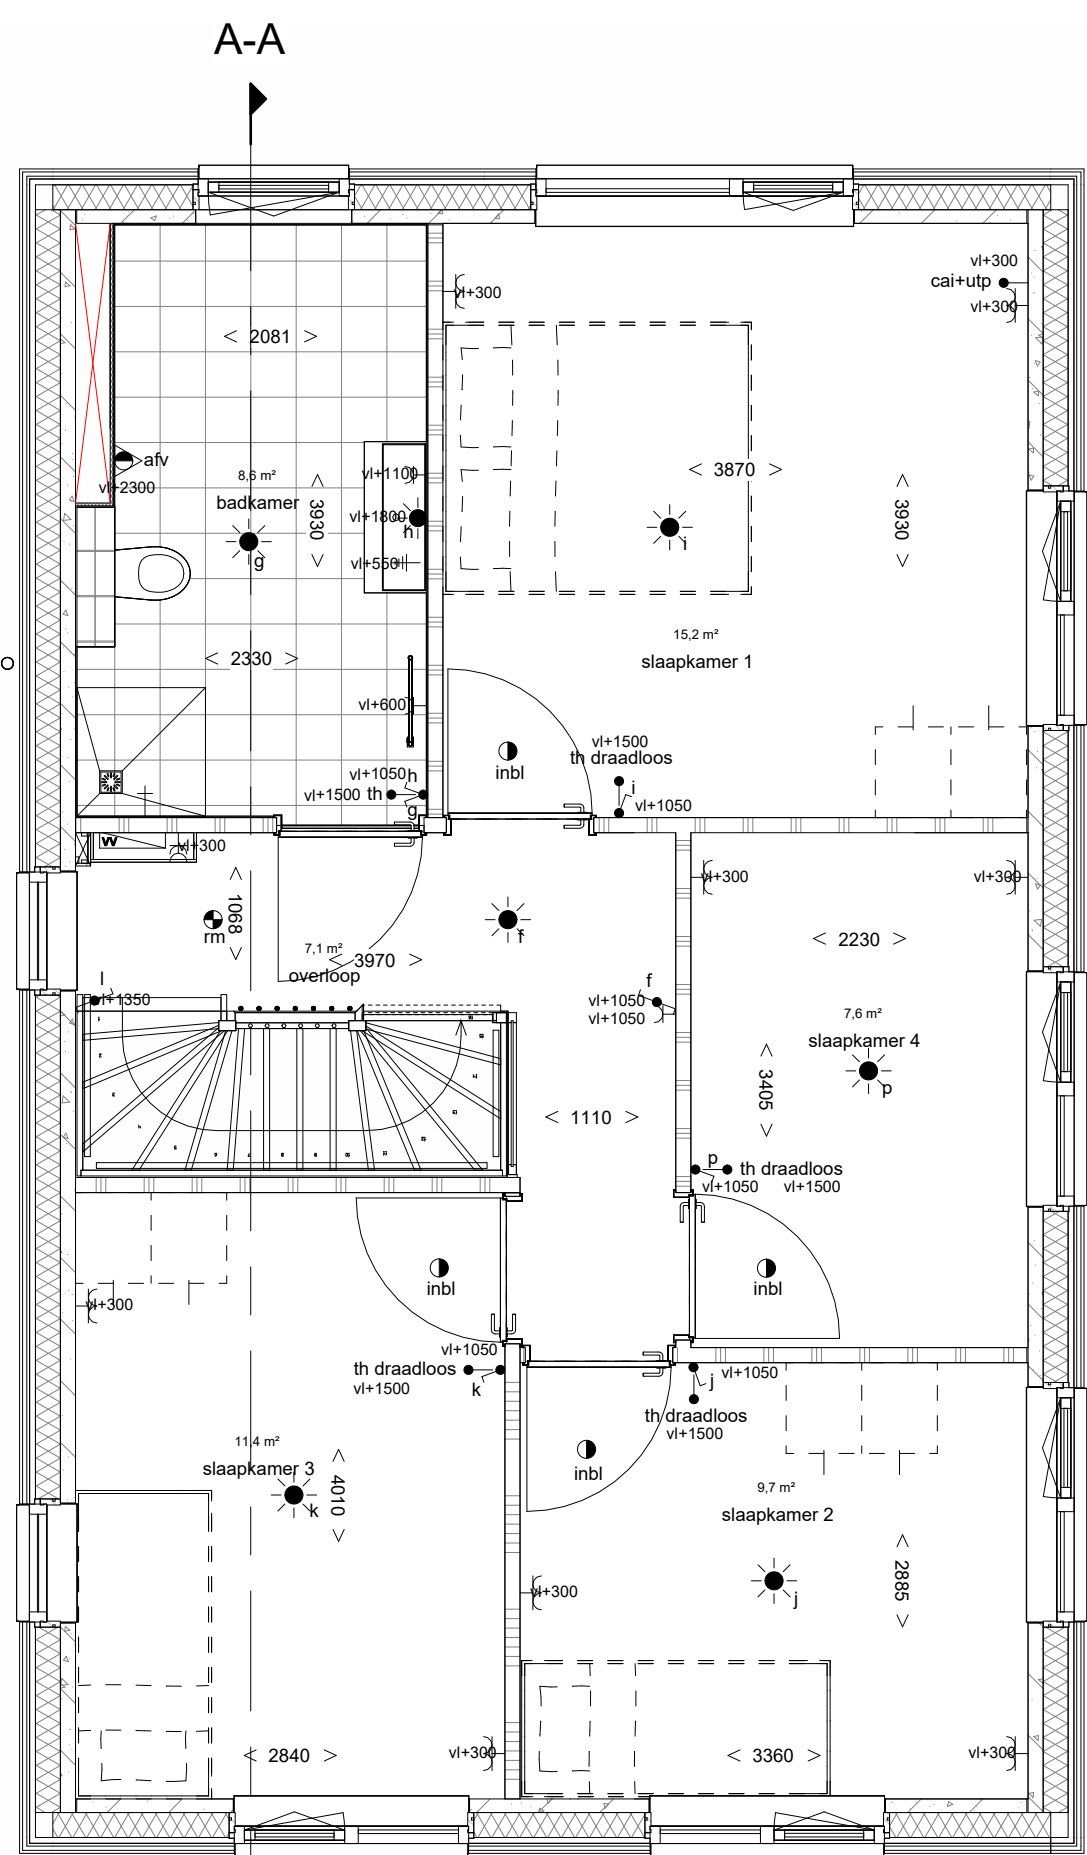


eerste verdieping
1 : 50

Bouwnummer 39

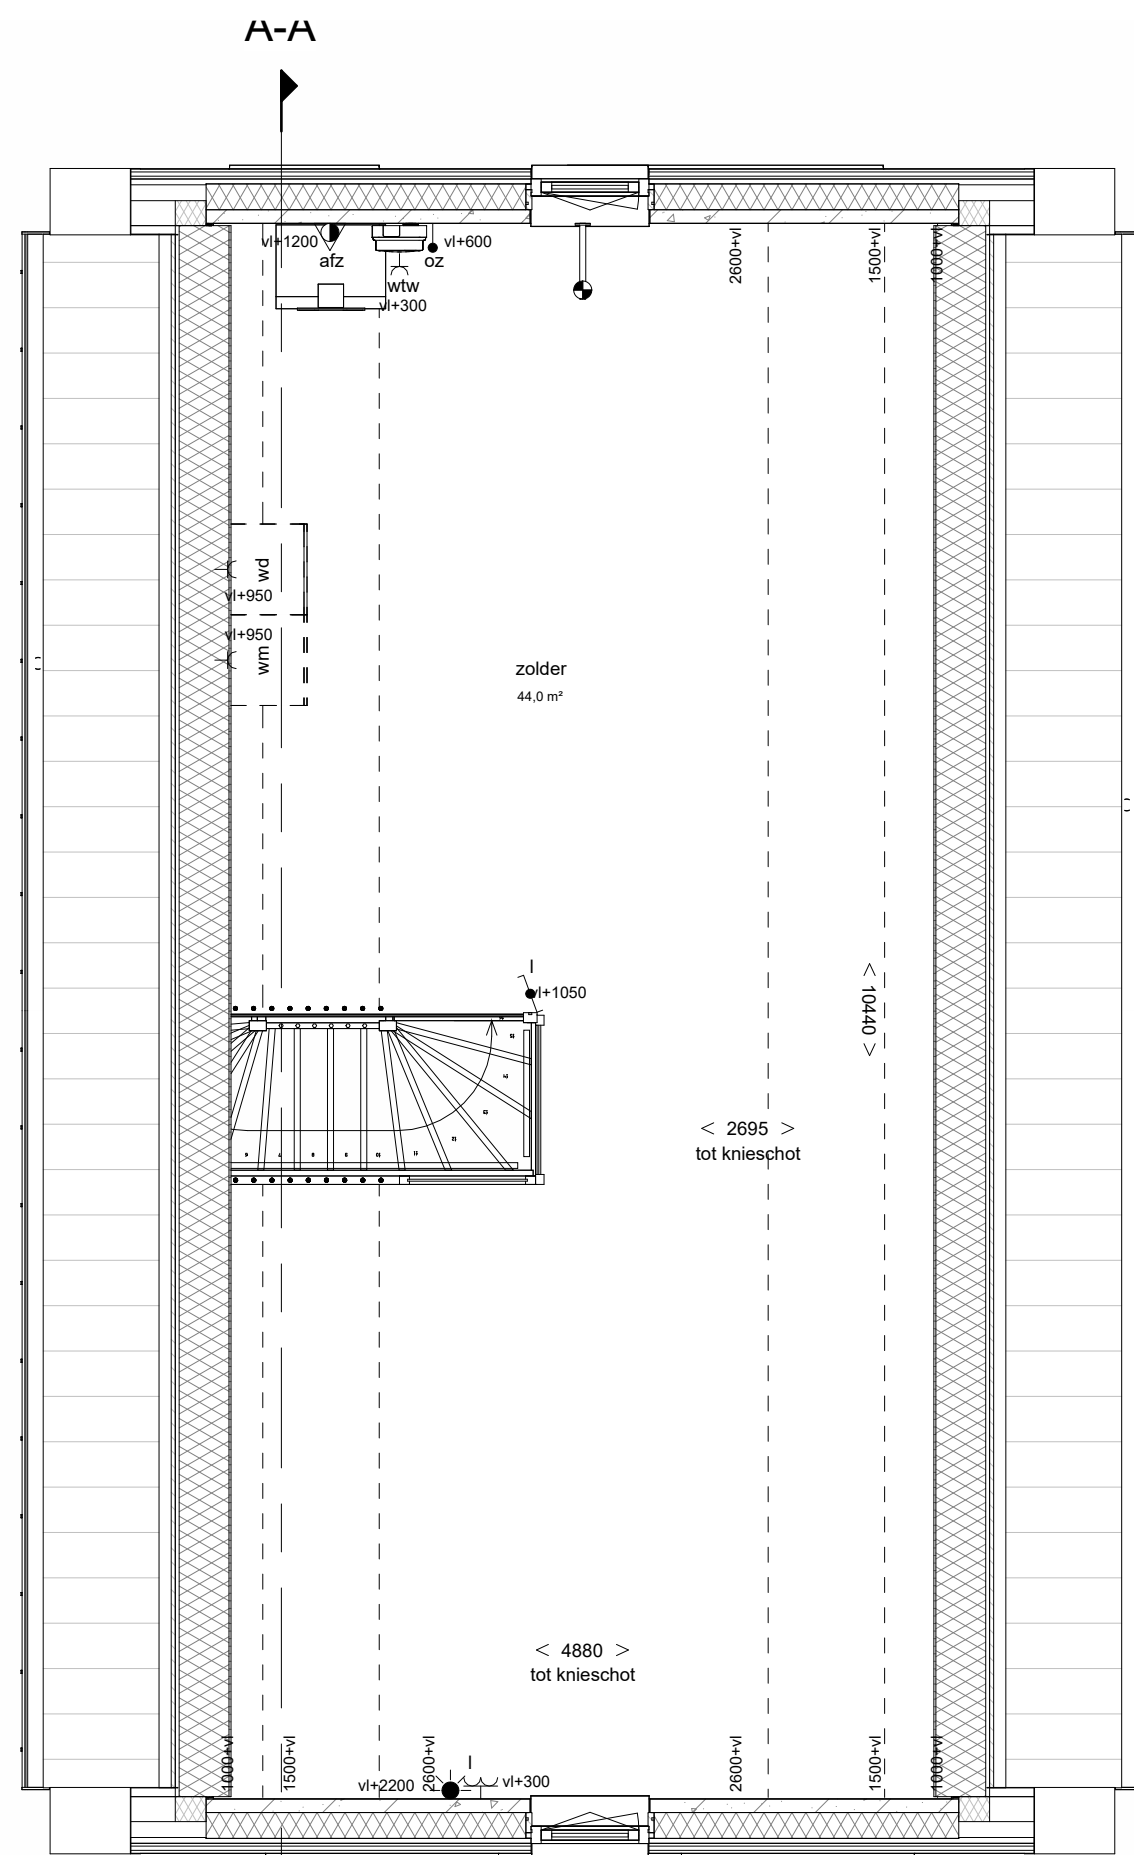


tweede verdieping
1 : 50


Bouwnummer 39

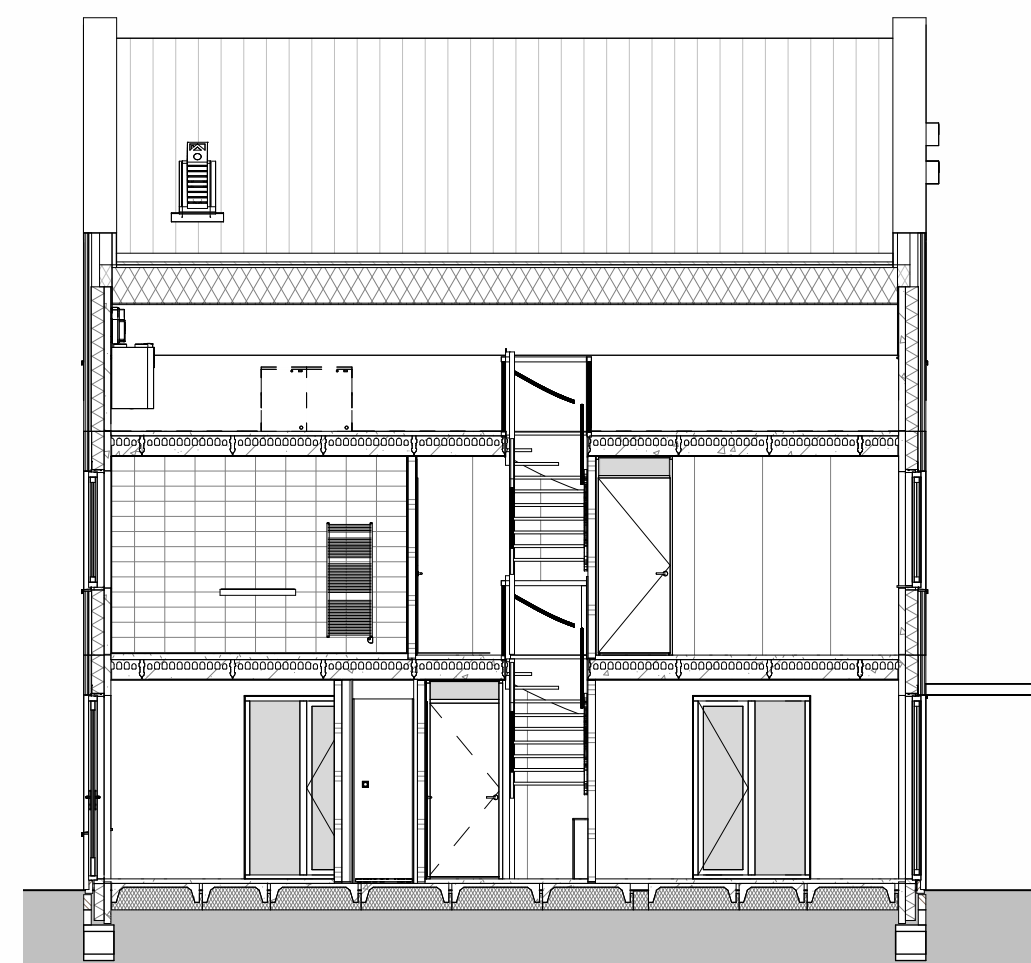


doorsnede A-A
1 : 100

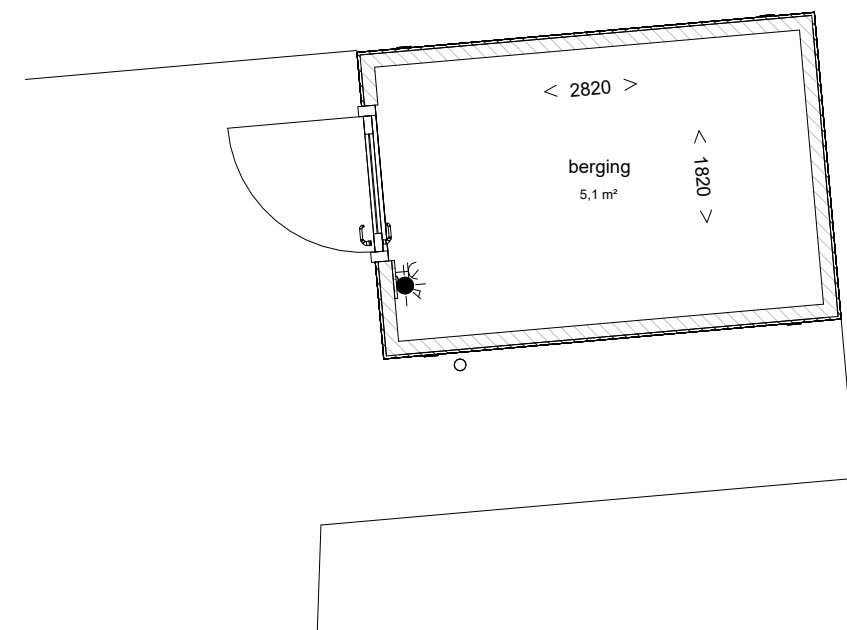


berging
1 : 50

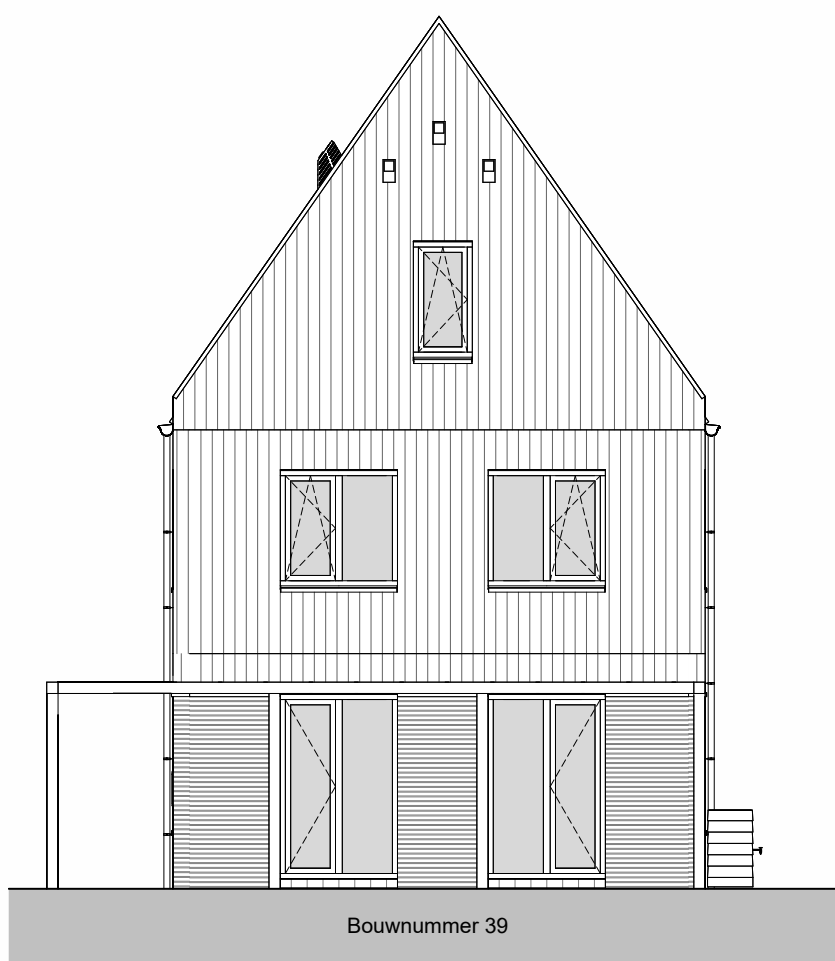

voorgevel
1 : 100

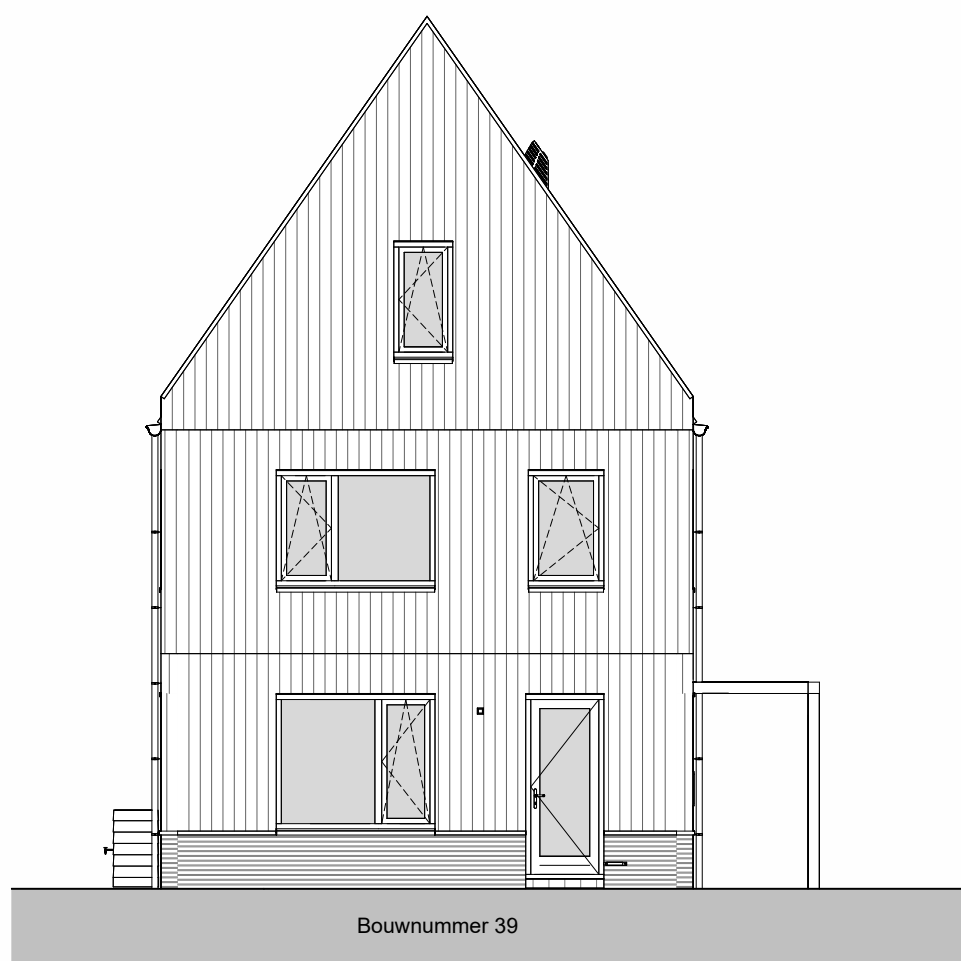

achtergevel
1 : 100

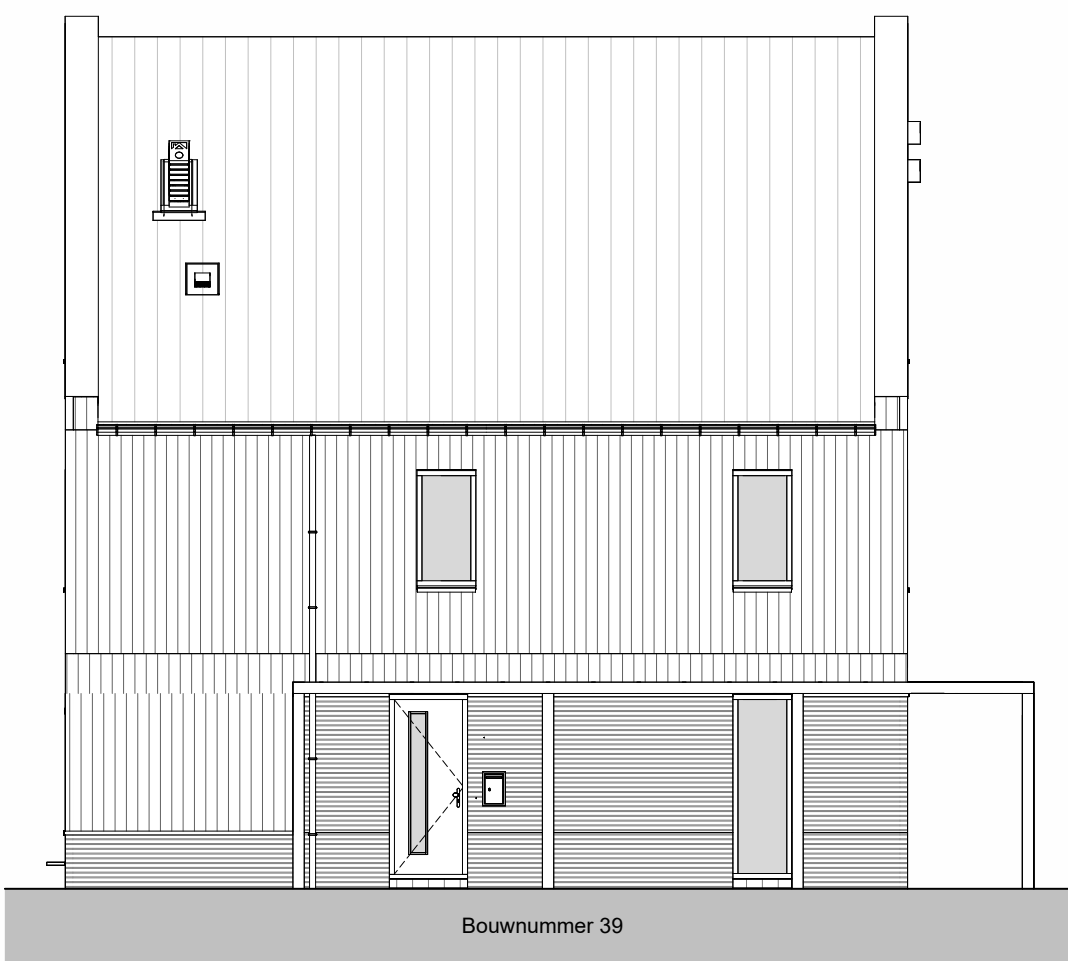

linkergevel
1 : 100



rechtergevel
1 : 100

Renvooi materialen

	Gevelmetselwerk 1		Houtskelelbouw (HSB)
	Gevelmetselwerk 2		Isolatie
	Gevelmetselwerk 3		Ribbenvloer
	Prefab beton		Kanaalplaatvloer
	Kalkzandsteen		Cementdekvloer
	Celenbeton		
	HSB binnenwand		

Renvooi installaties

	wandlichtpunt		rookmelder		magnetron aansluiting
	plafondlichtpunt		rookmelder (uit de wand)		telecom aansluiting
	dubbele wandcontactdoos (boven elkaar)		afvoerpunt t.b.v. mv		antenne aansluiting
	dubbele wandcontactdoos (naast elkaar)		afvoerpunt t.b.v. mv (uit de wand)		thermostaat
	enkele wandcontactdoos		verdeler t.b.v. vloerverwarming		hemelwaterafvoer
	enkele schakelaar		installatie schacht		ventilatierooster
	dubbele schakelaar		radiator		wasmachine
	wisetschakelaar		30 wdbbo		wasdroger
	hoofdbediening wtw-unit		60 wdbbo		wasemkijp
	bedrade leiding		30 wrd		elektrisch koken
	onbedrade leiding		mechanische ventilatie unit		centrale verwarming
	draadcoos punt		omvormer zonnepanelen		
	centraal aardpunt		vaatwasser		
	drukknop bel		koelkast		
	bel		elektrische boiler		

De installaties voldoen aan normblad NEN 1010, de laatste druk.
De wandcontactdozen worden geplaatst op een hoogte van ca. 300 mm vanaf de vloer.
De lichtschakelaars worden geplaatst op een hoogte van ca. 1050 mm vanaf de vloer.
De wandcontactdozen boven het aanrechtblad in de keukens worden op ca. 1250mm van de vloer geplaatst.

wonen

in het groene hart
van Amstelveen

Informatie en verkoop

OOMS

maarten

Bouwnummer
39

Schaal plattegronden: 1:50
Schaal gevelbeelden: 1:100
Schaal doorsneden: 1:100
Datum: 7 januari 2026