
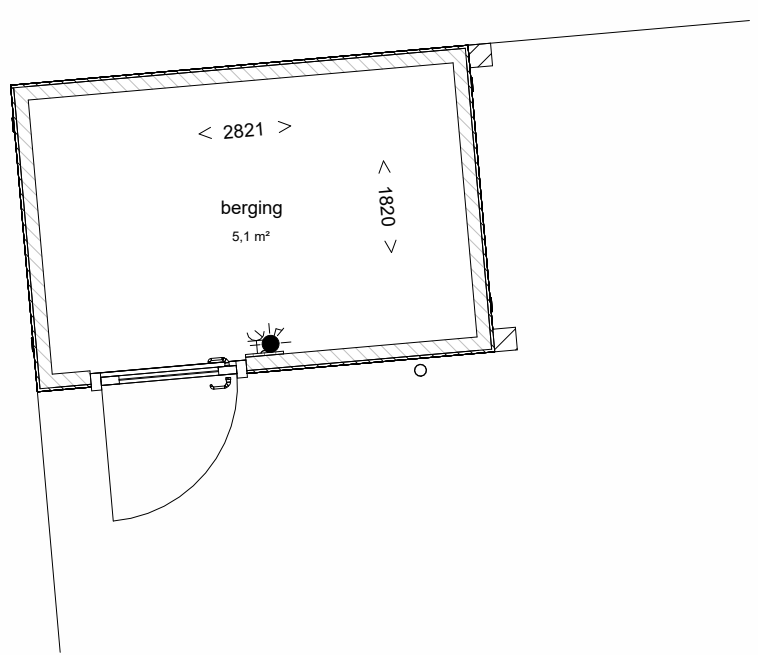
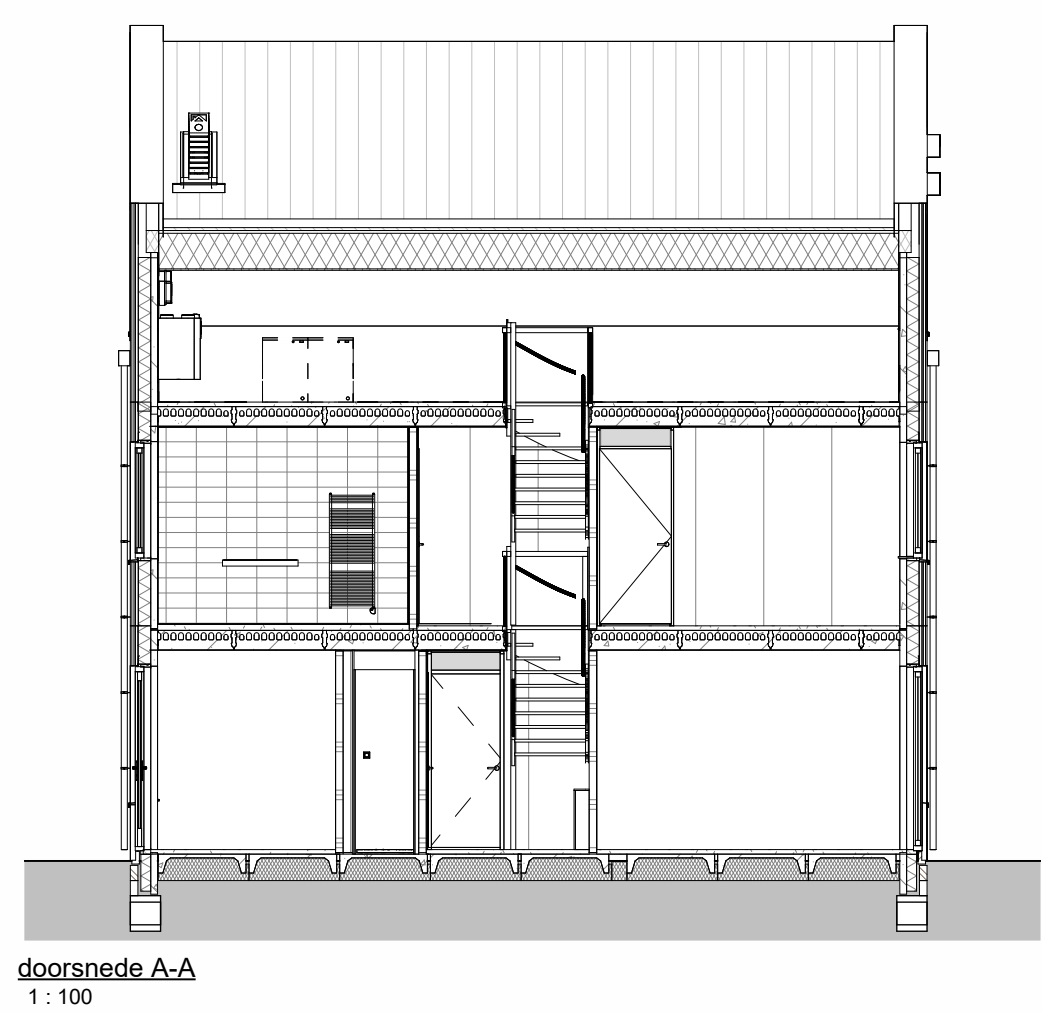
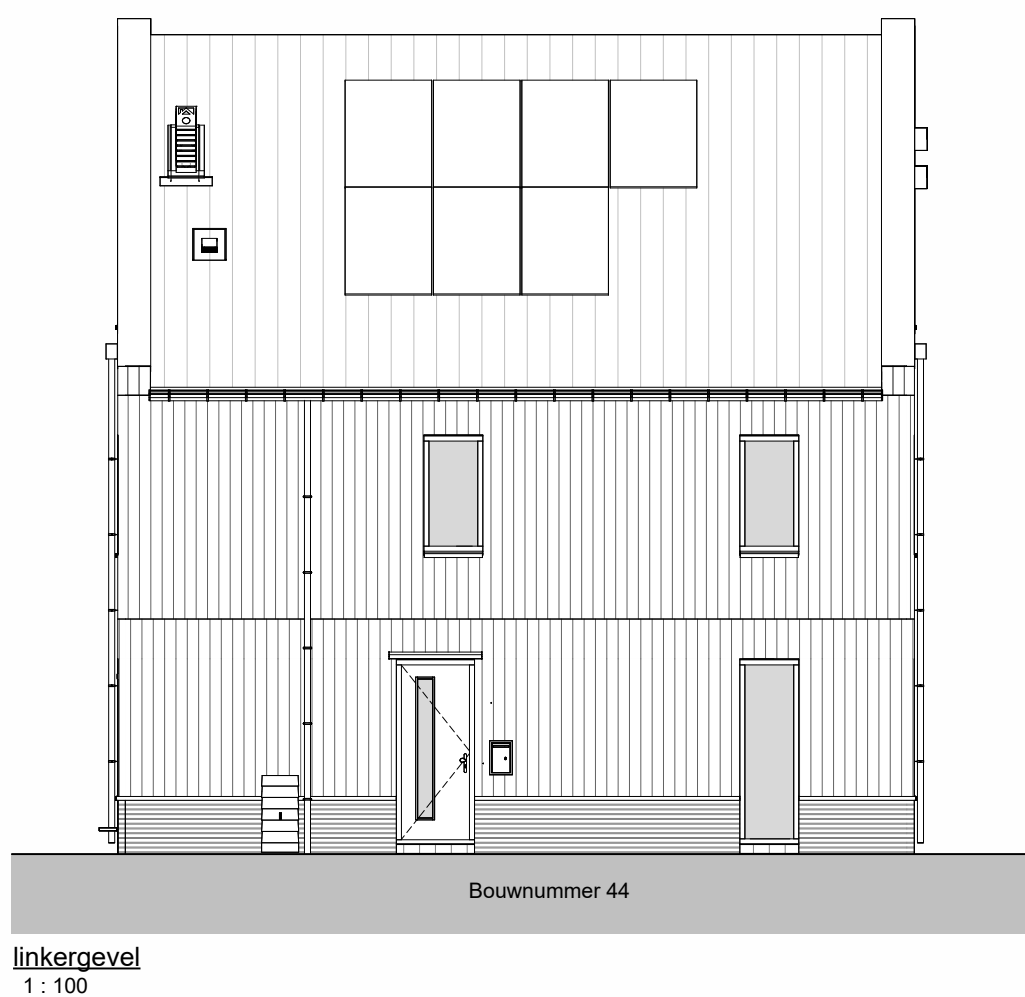
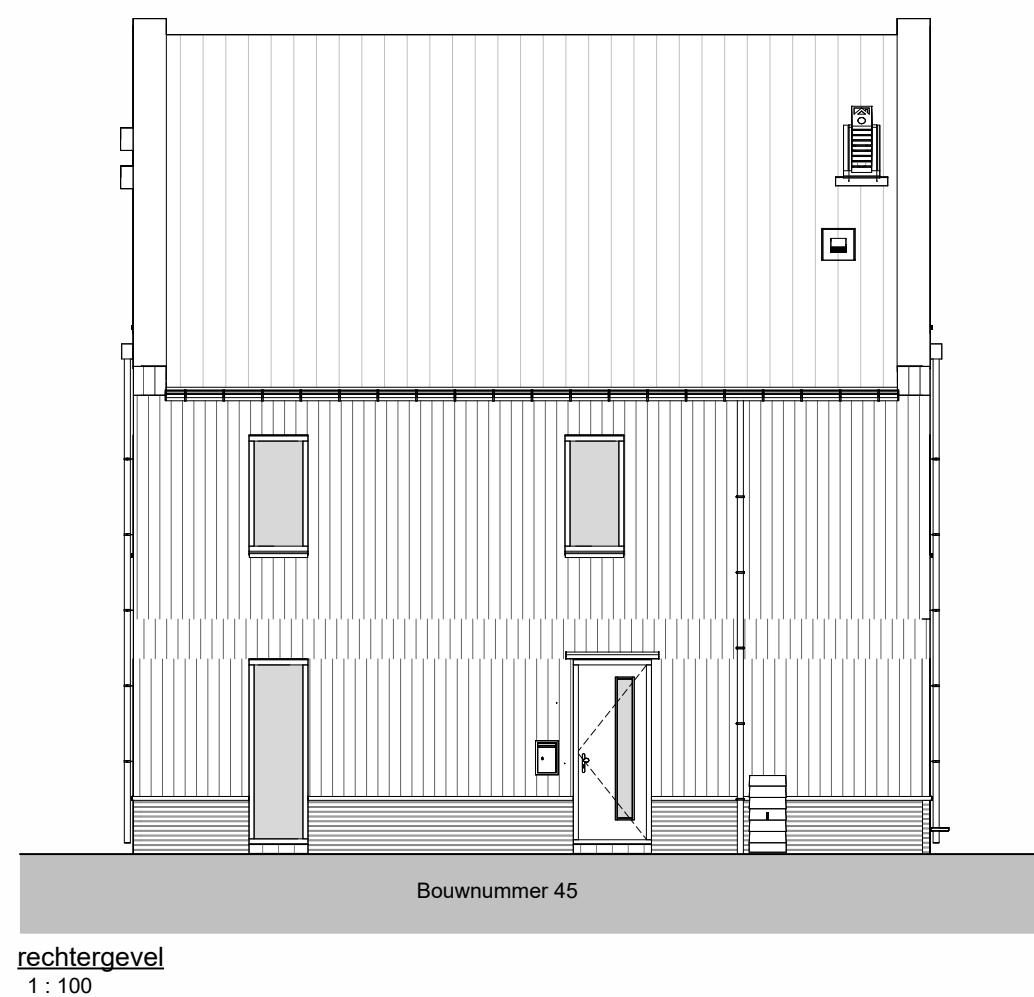
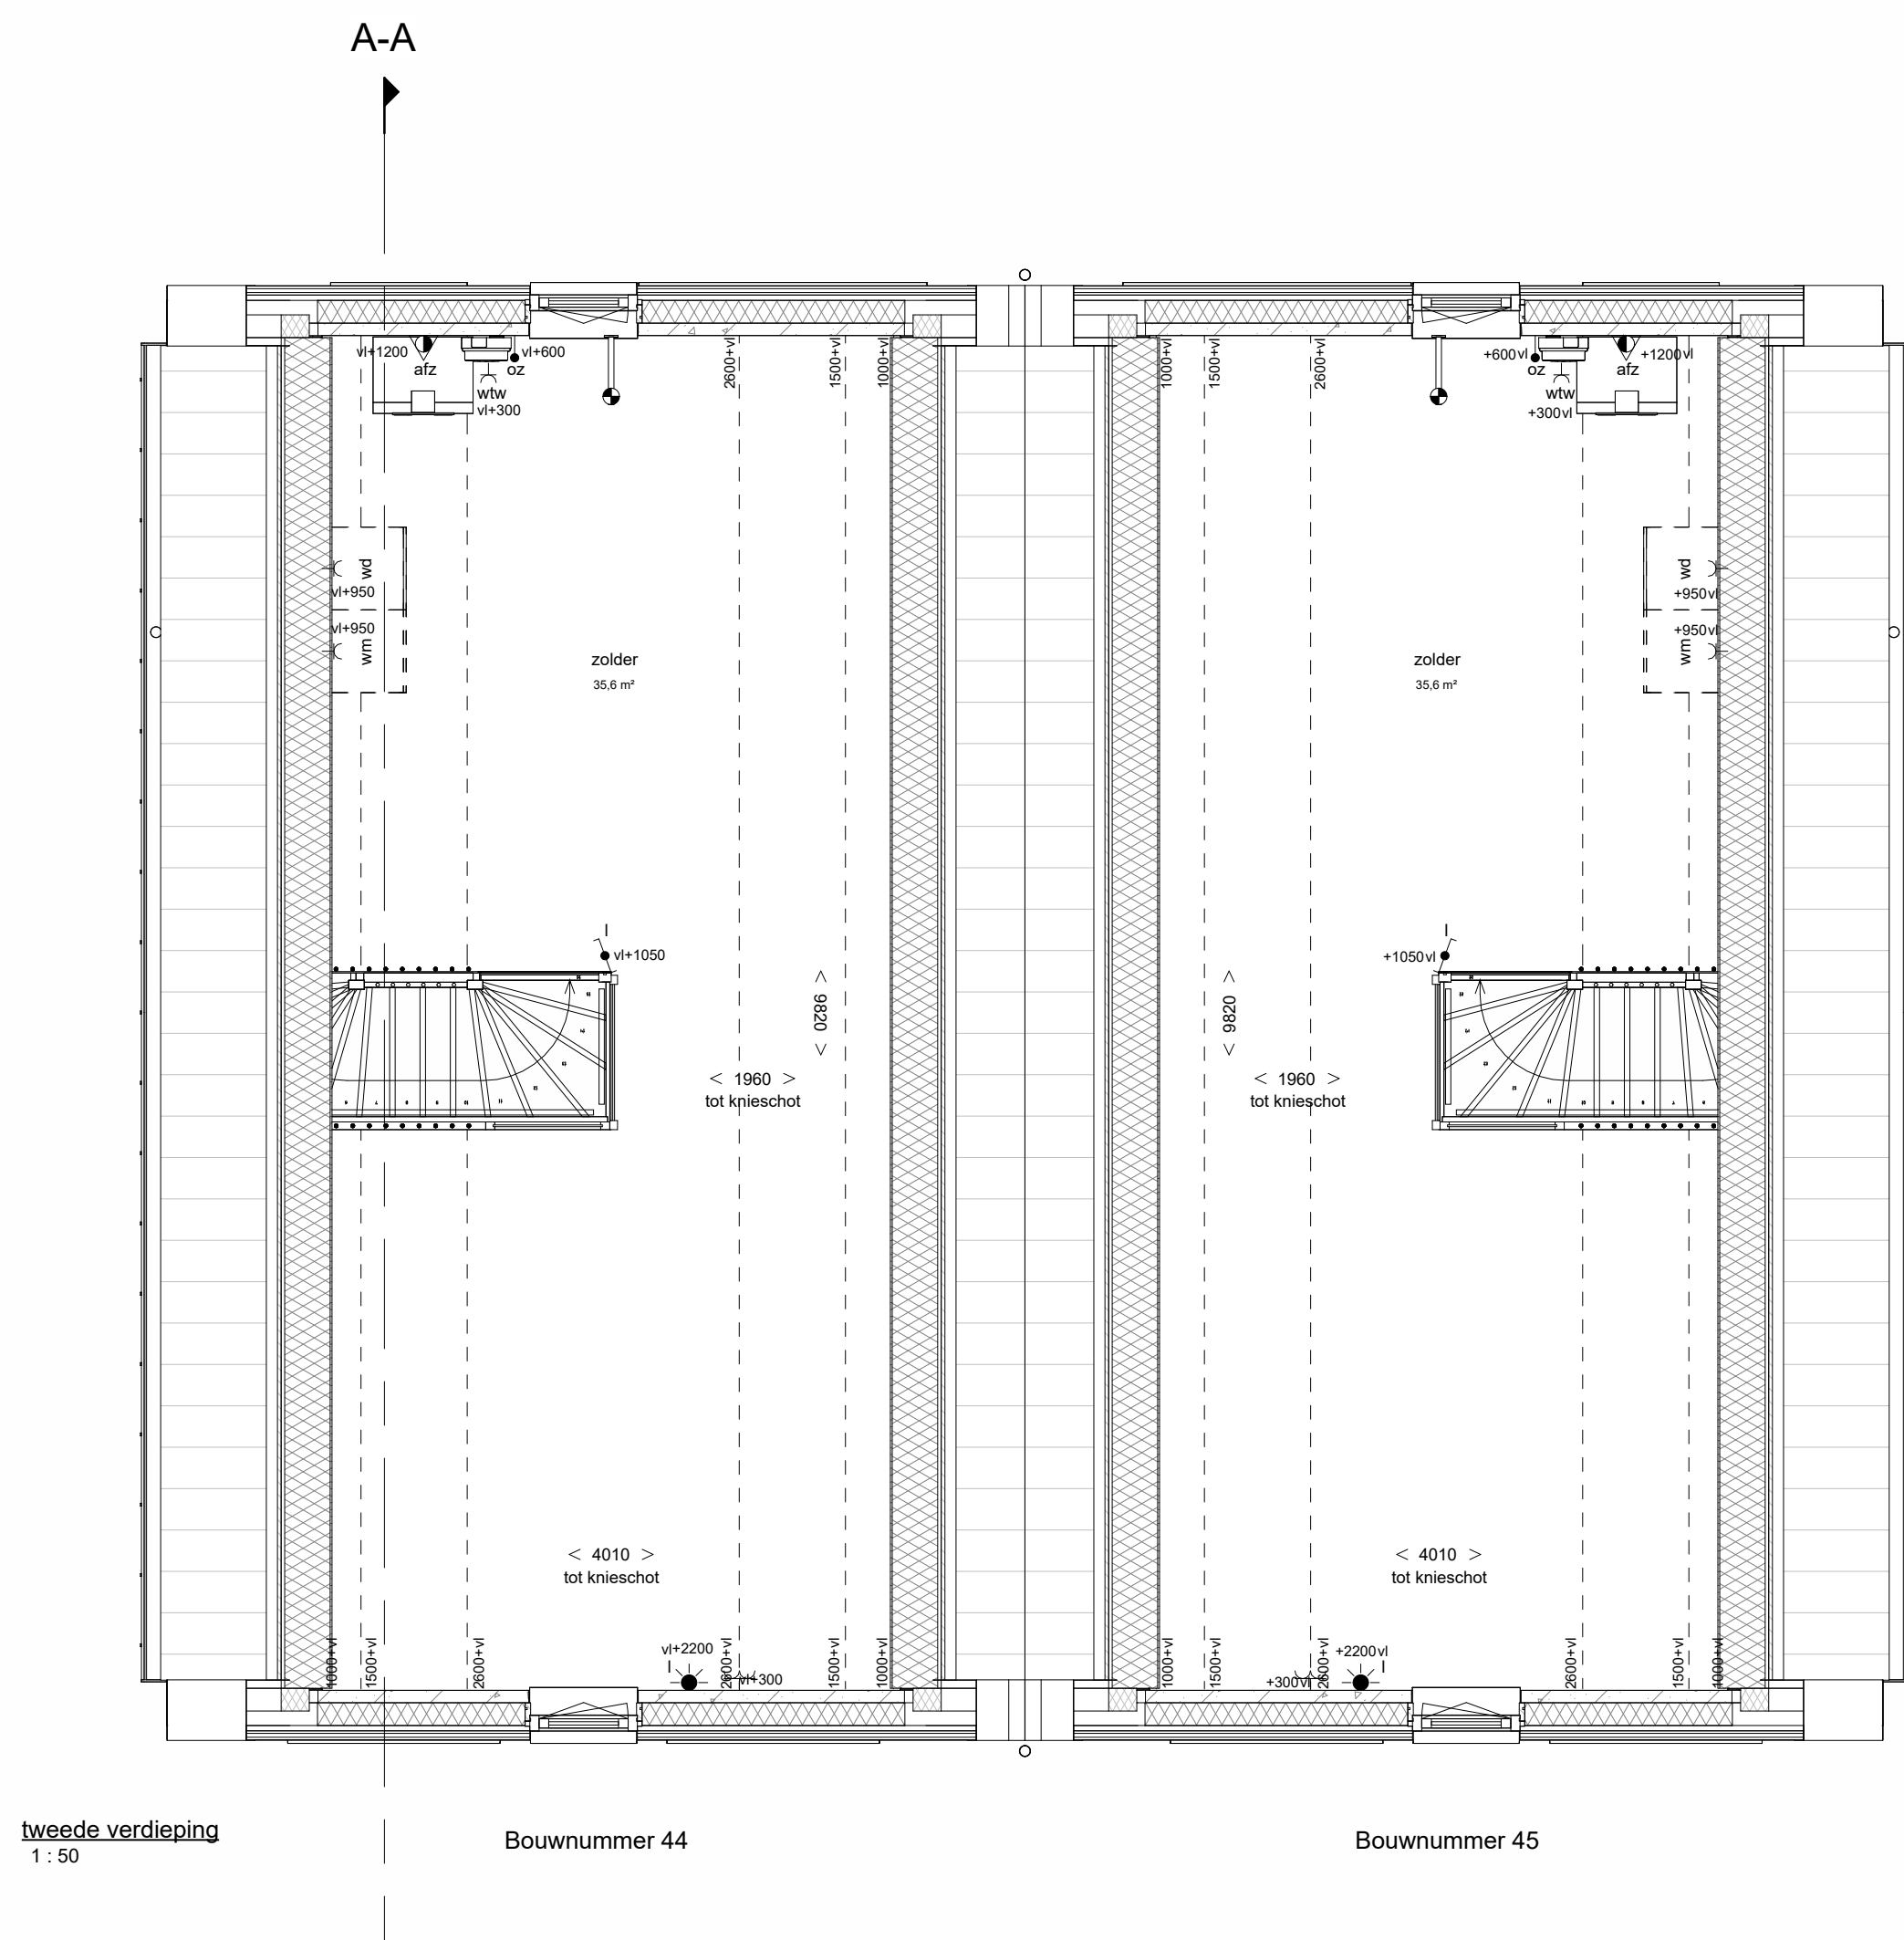
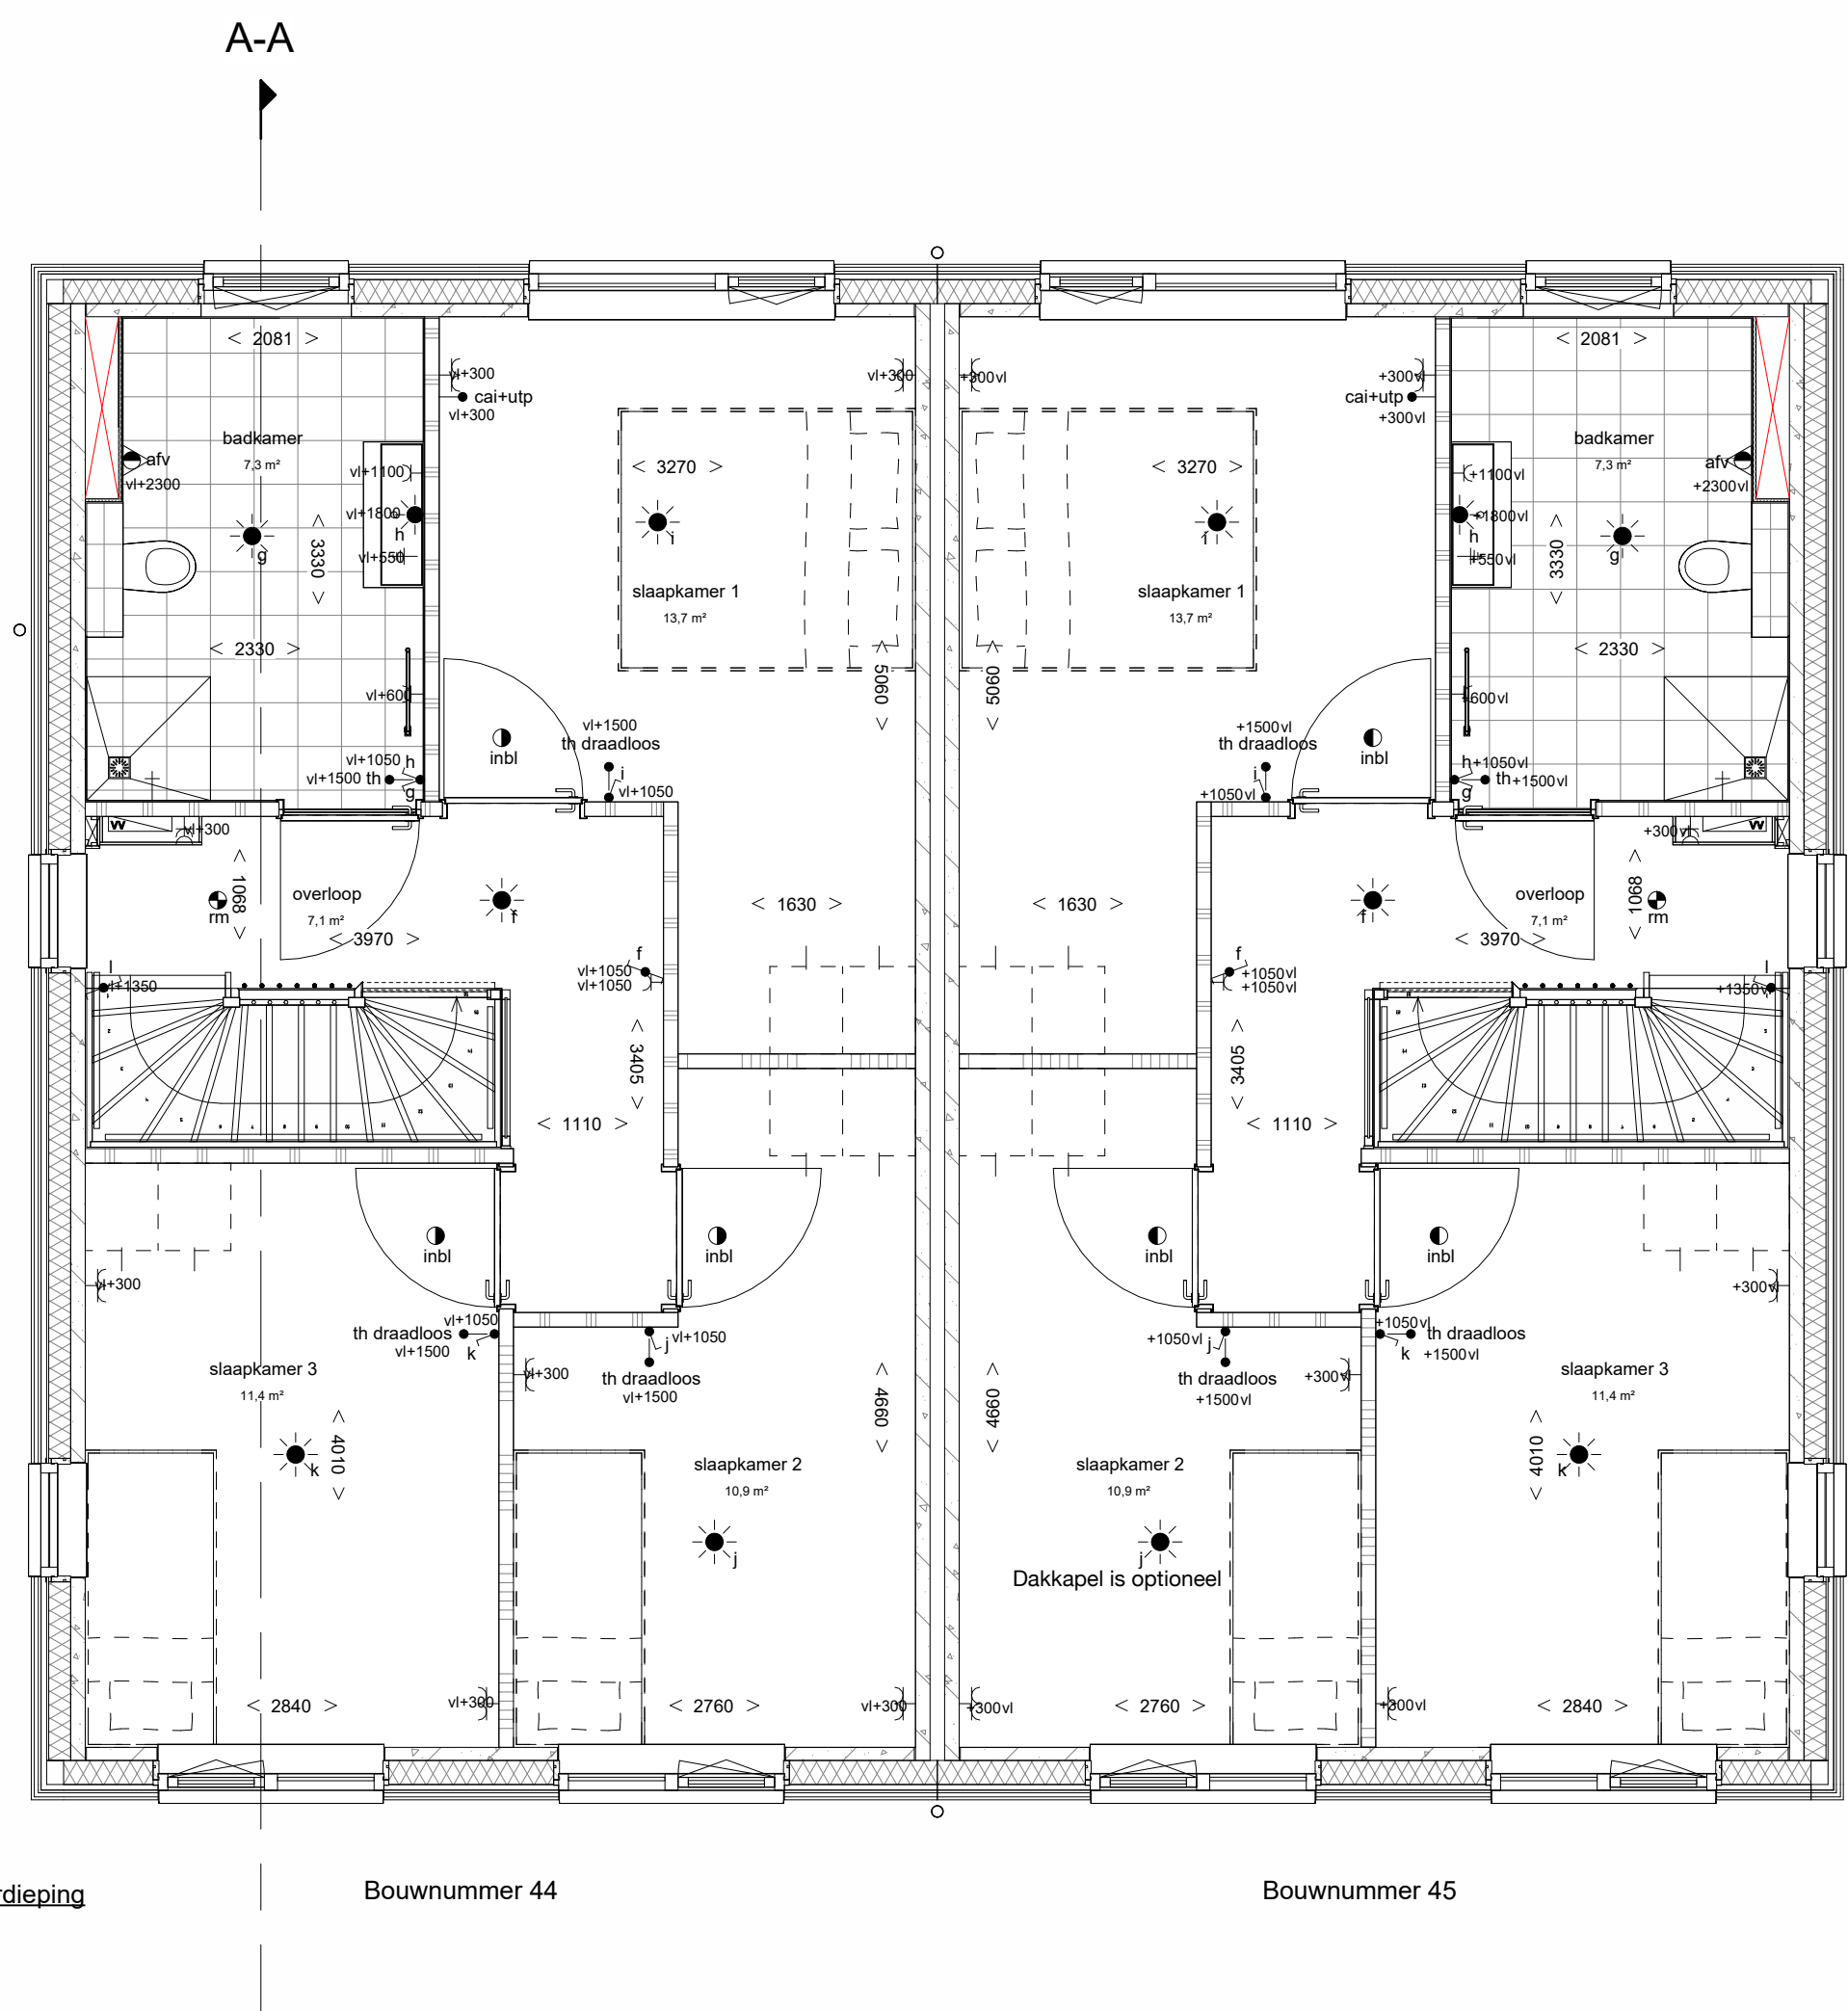


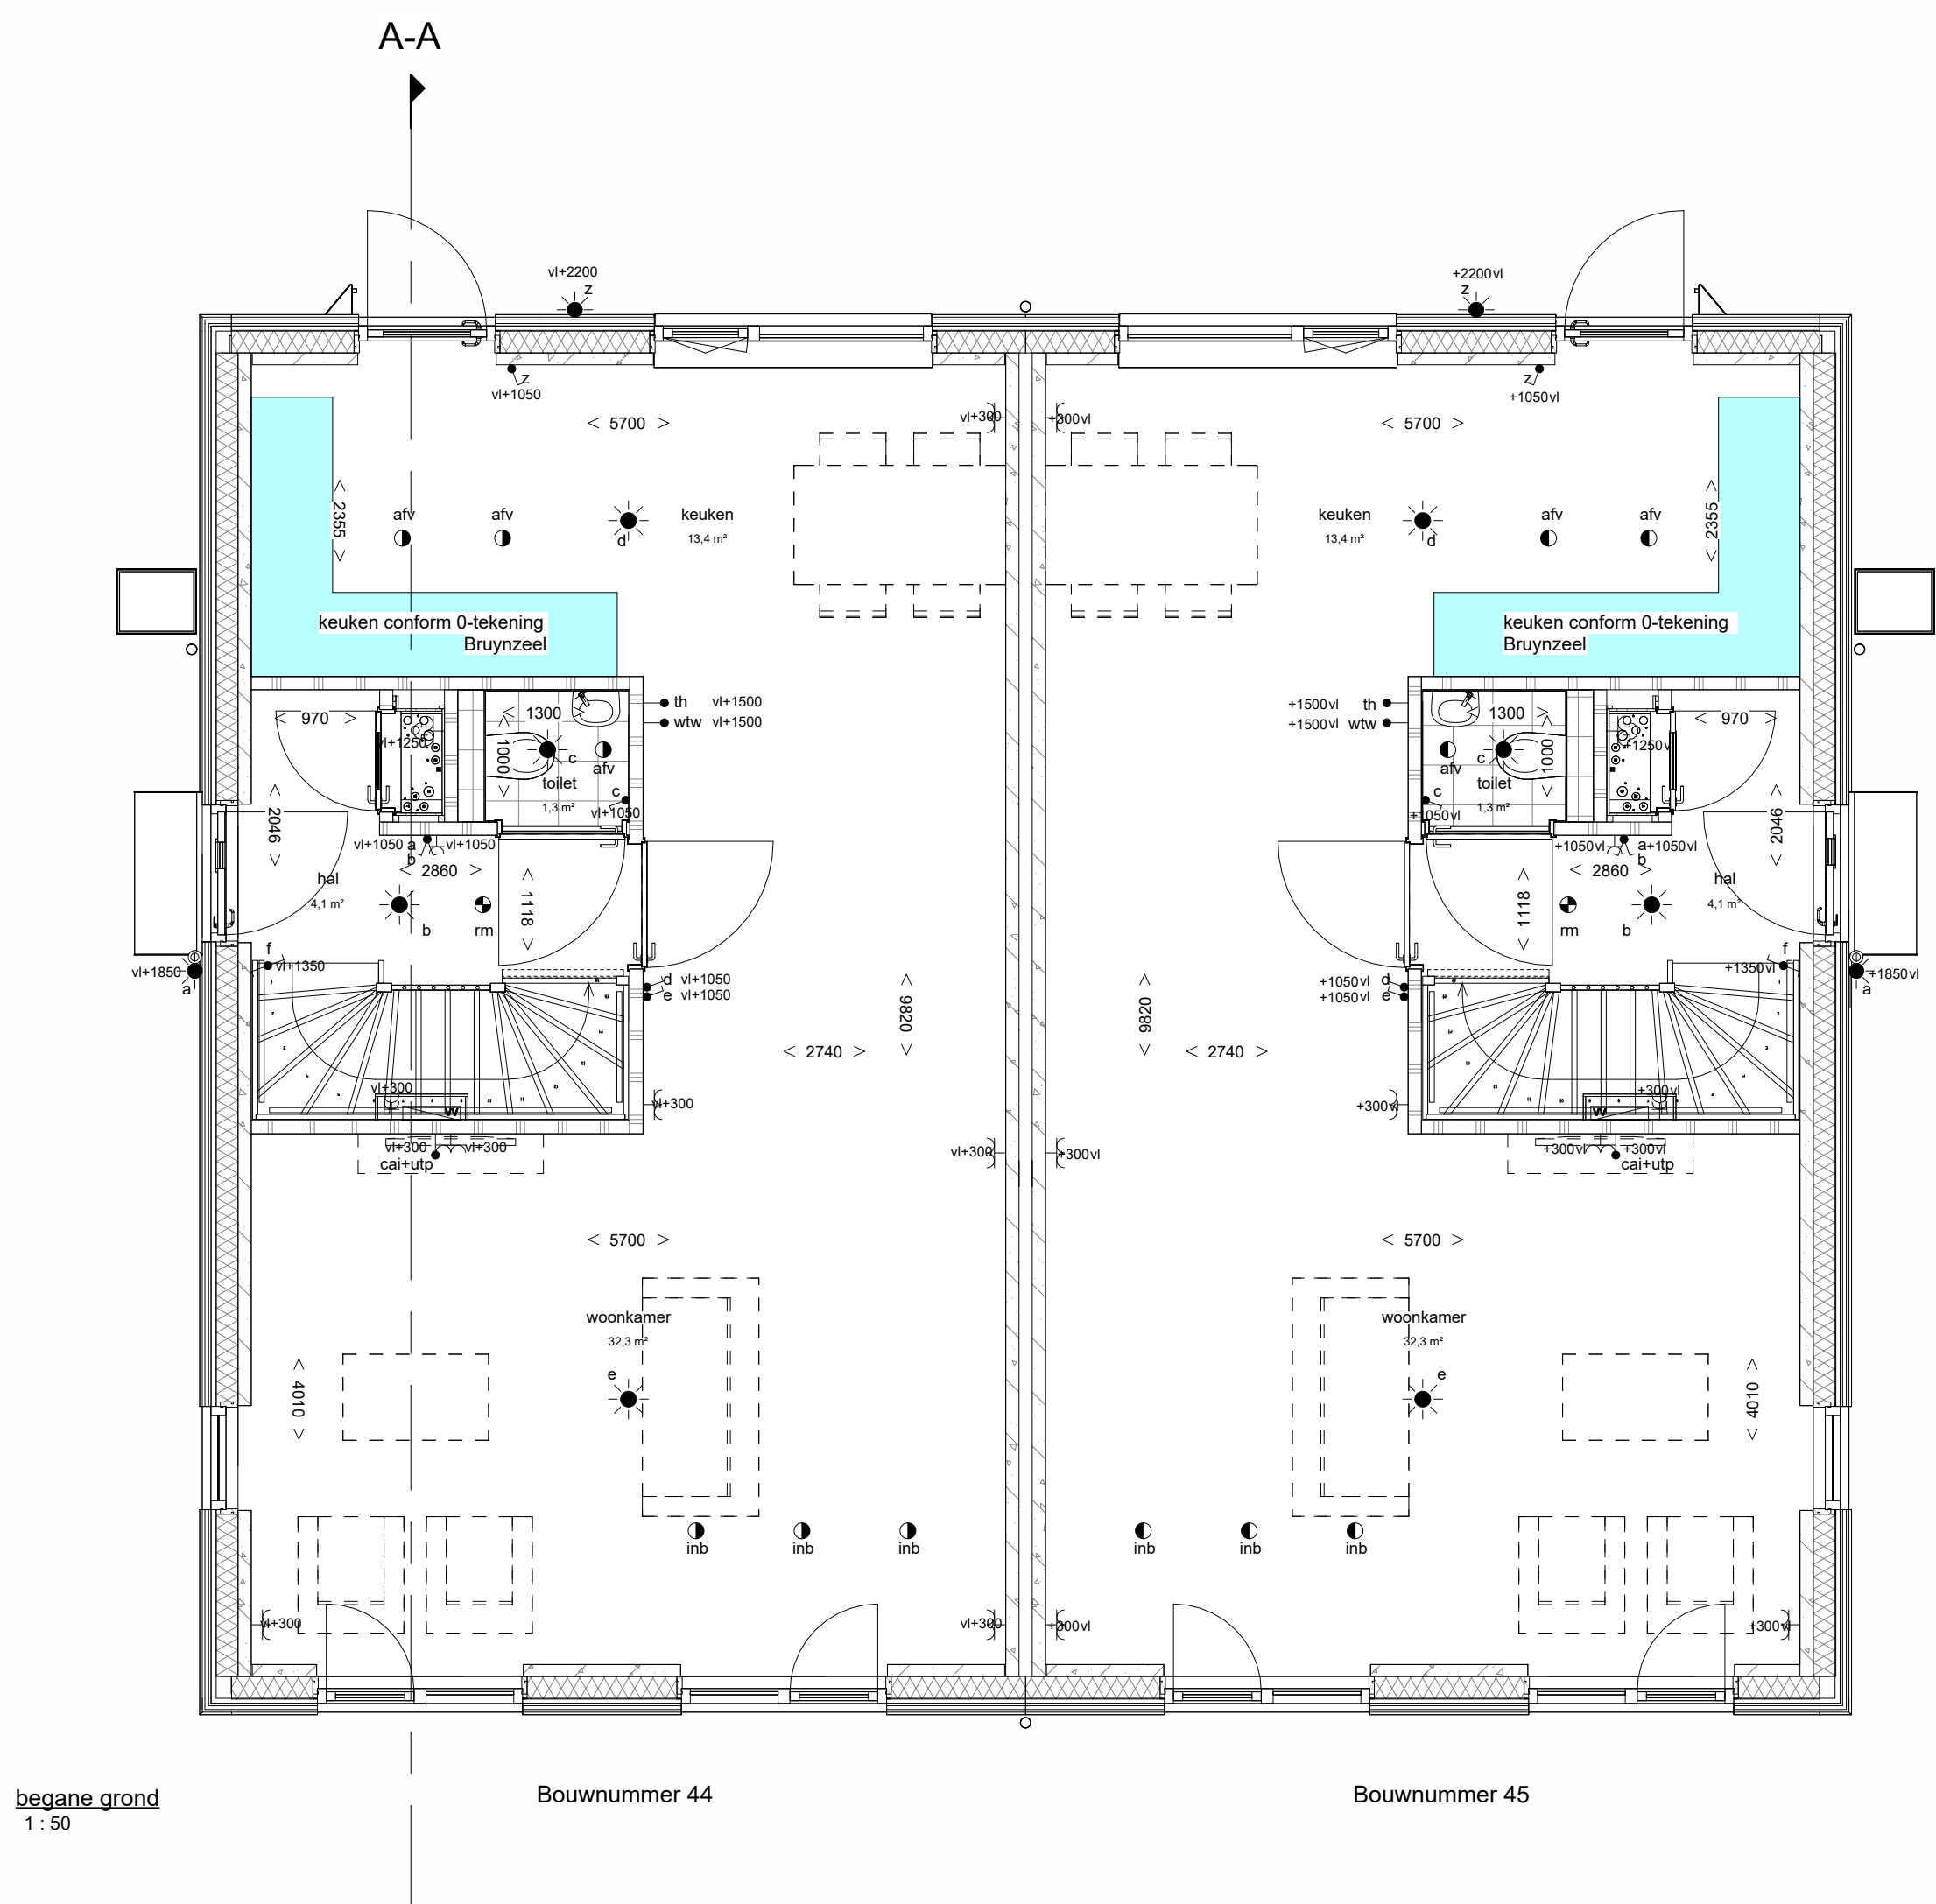

Renvooi materialen	

Renvooi installaties					

De tekenlegende wordt vervolgzaam op een volgende pagina te vinden.

De teken

Informatie en verkoop

OOMS

Bouwnummers 44 en 45

Schaal plattegronden: 1:50
Schaal gevelbeelden: 1:100
Schaal doorsneden: 1:100
