
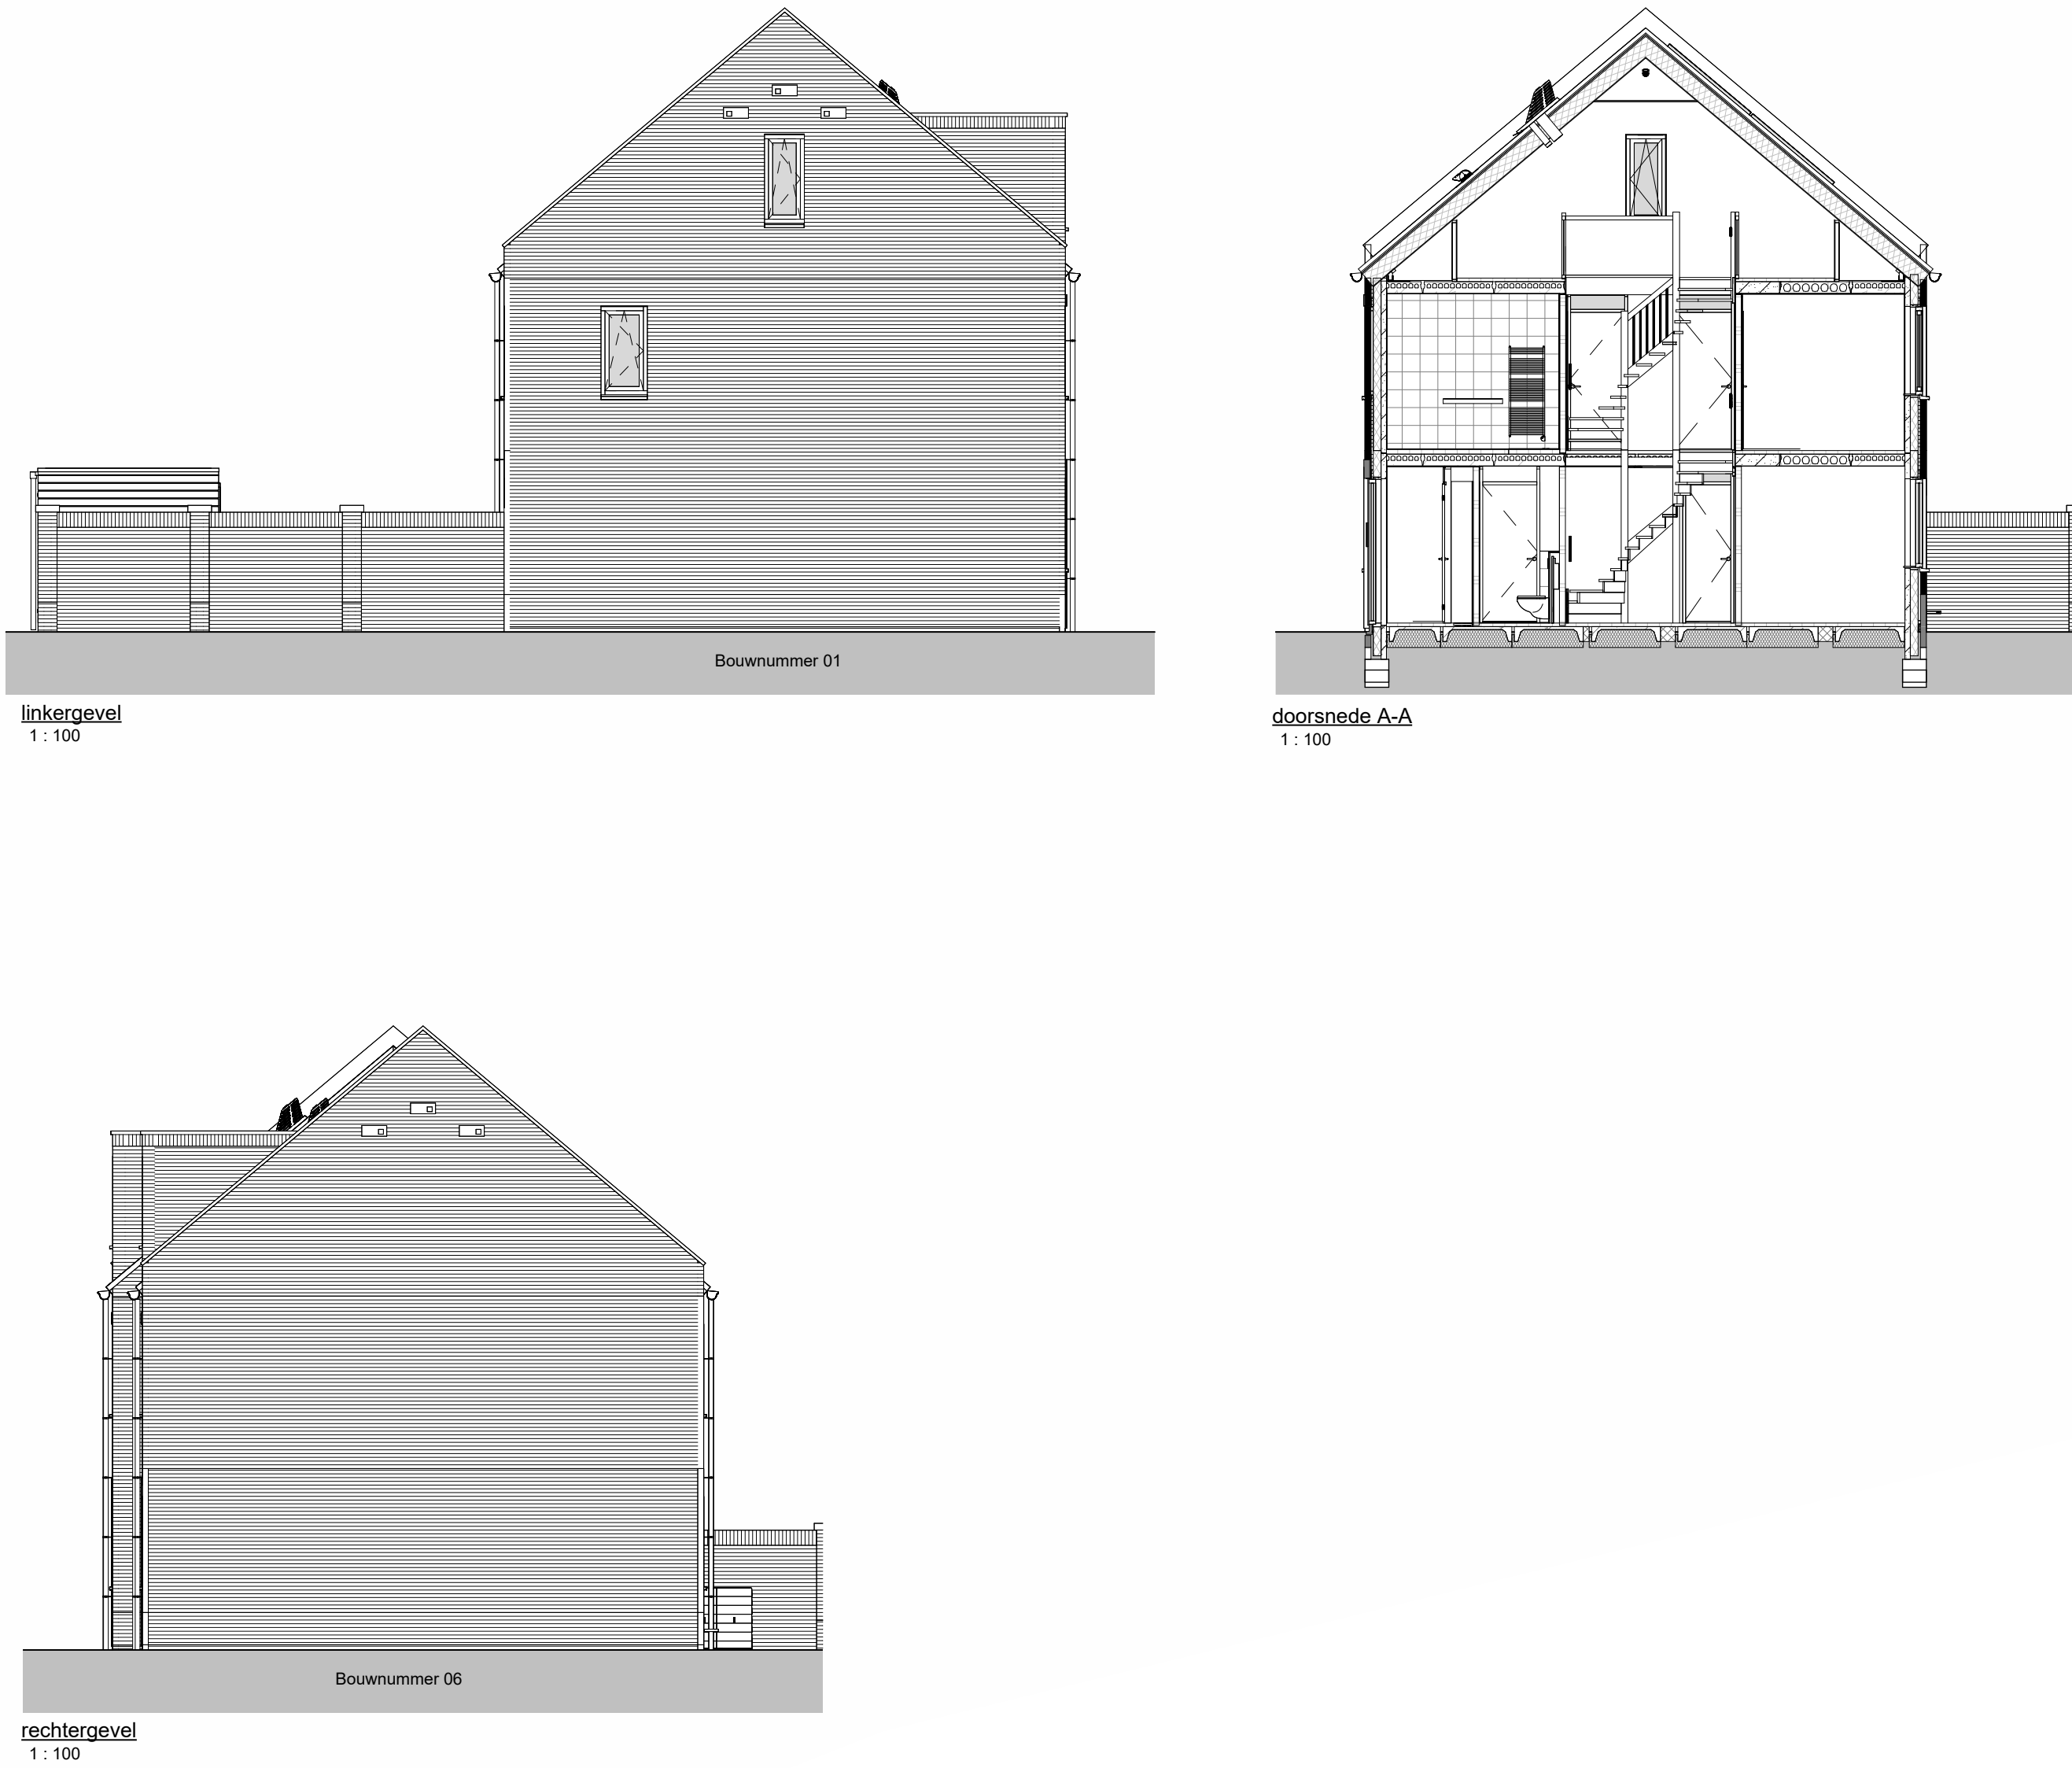
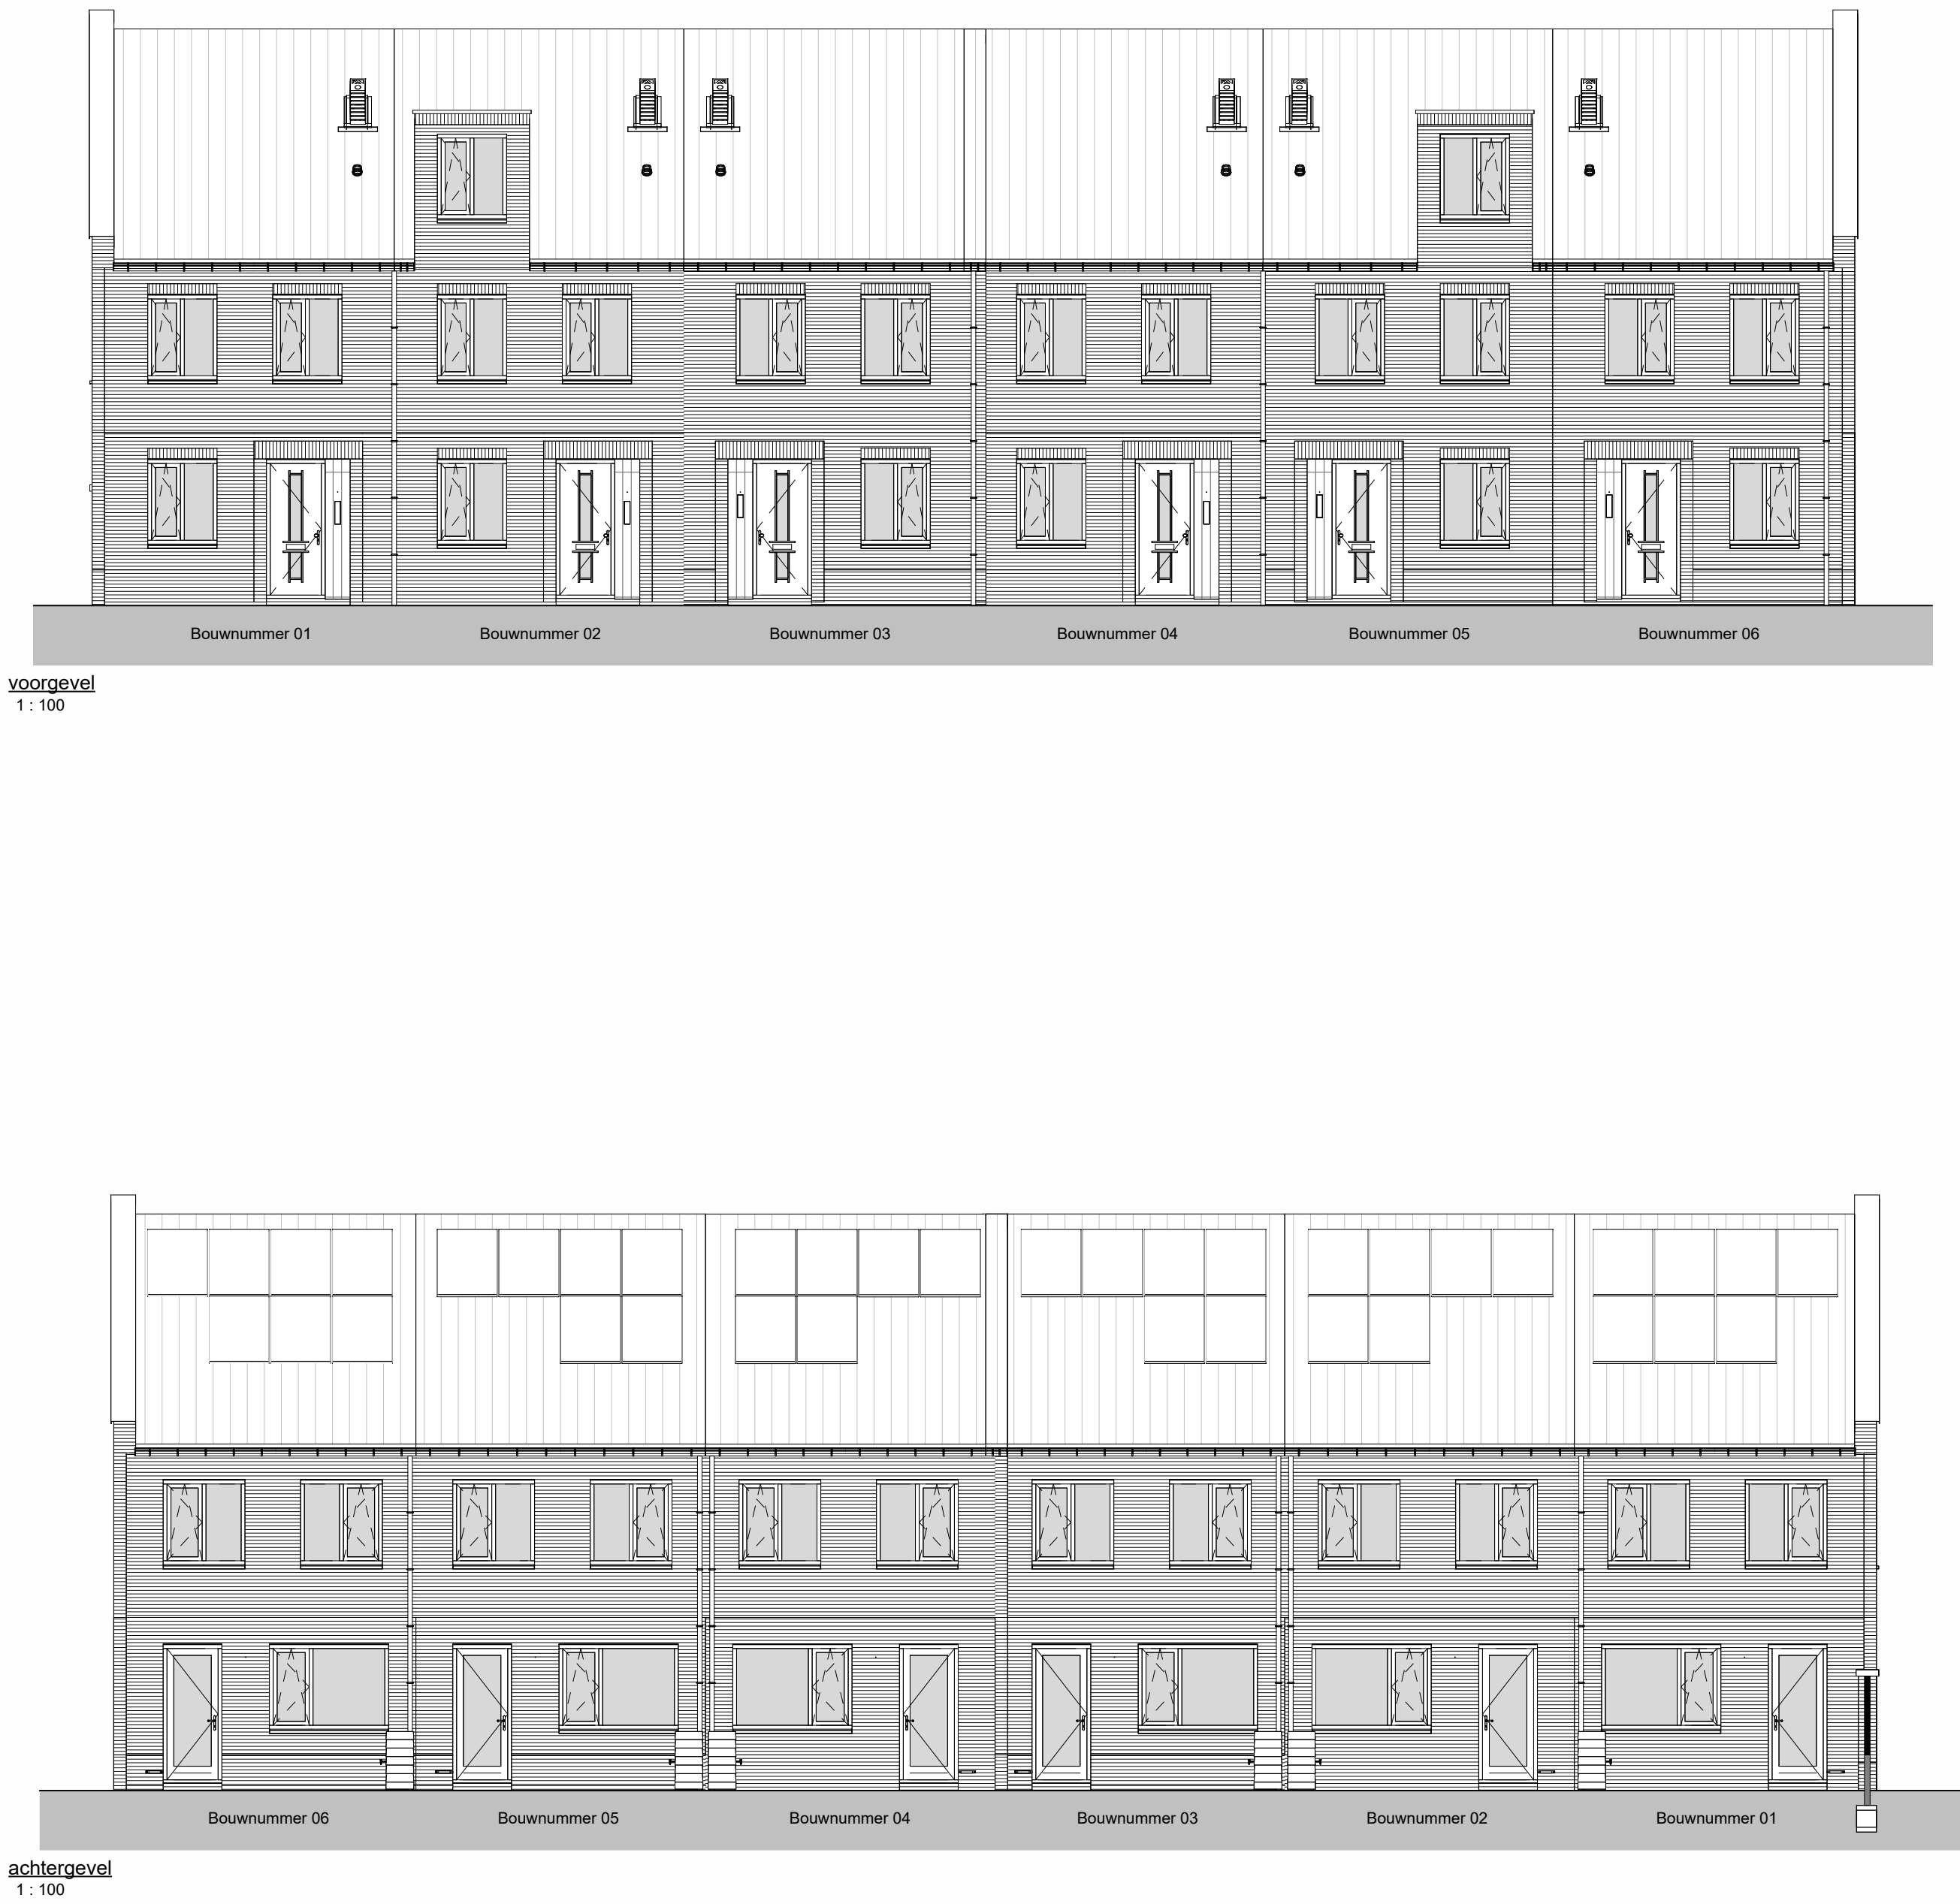
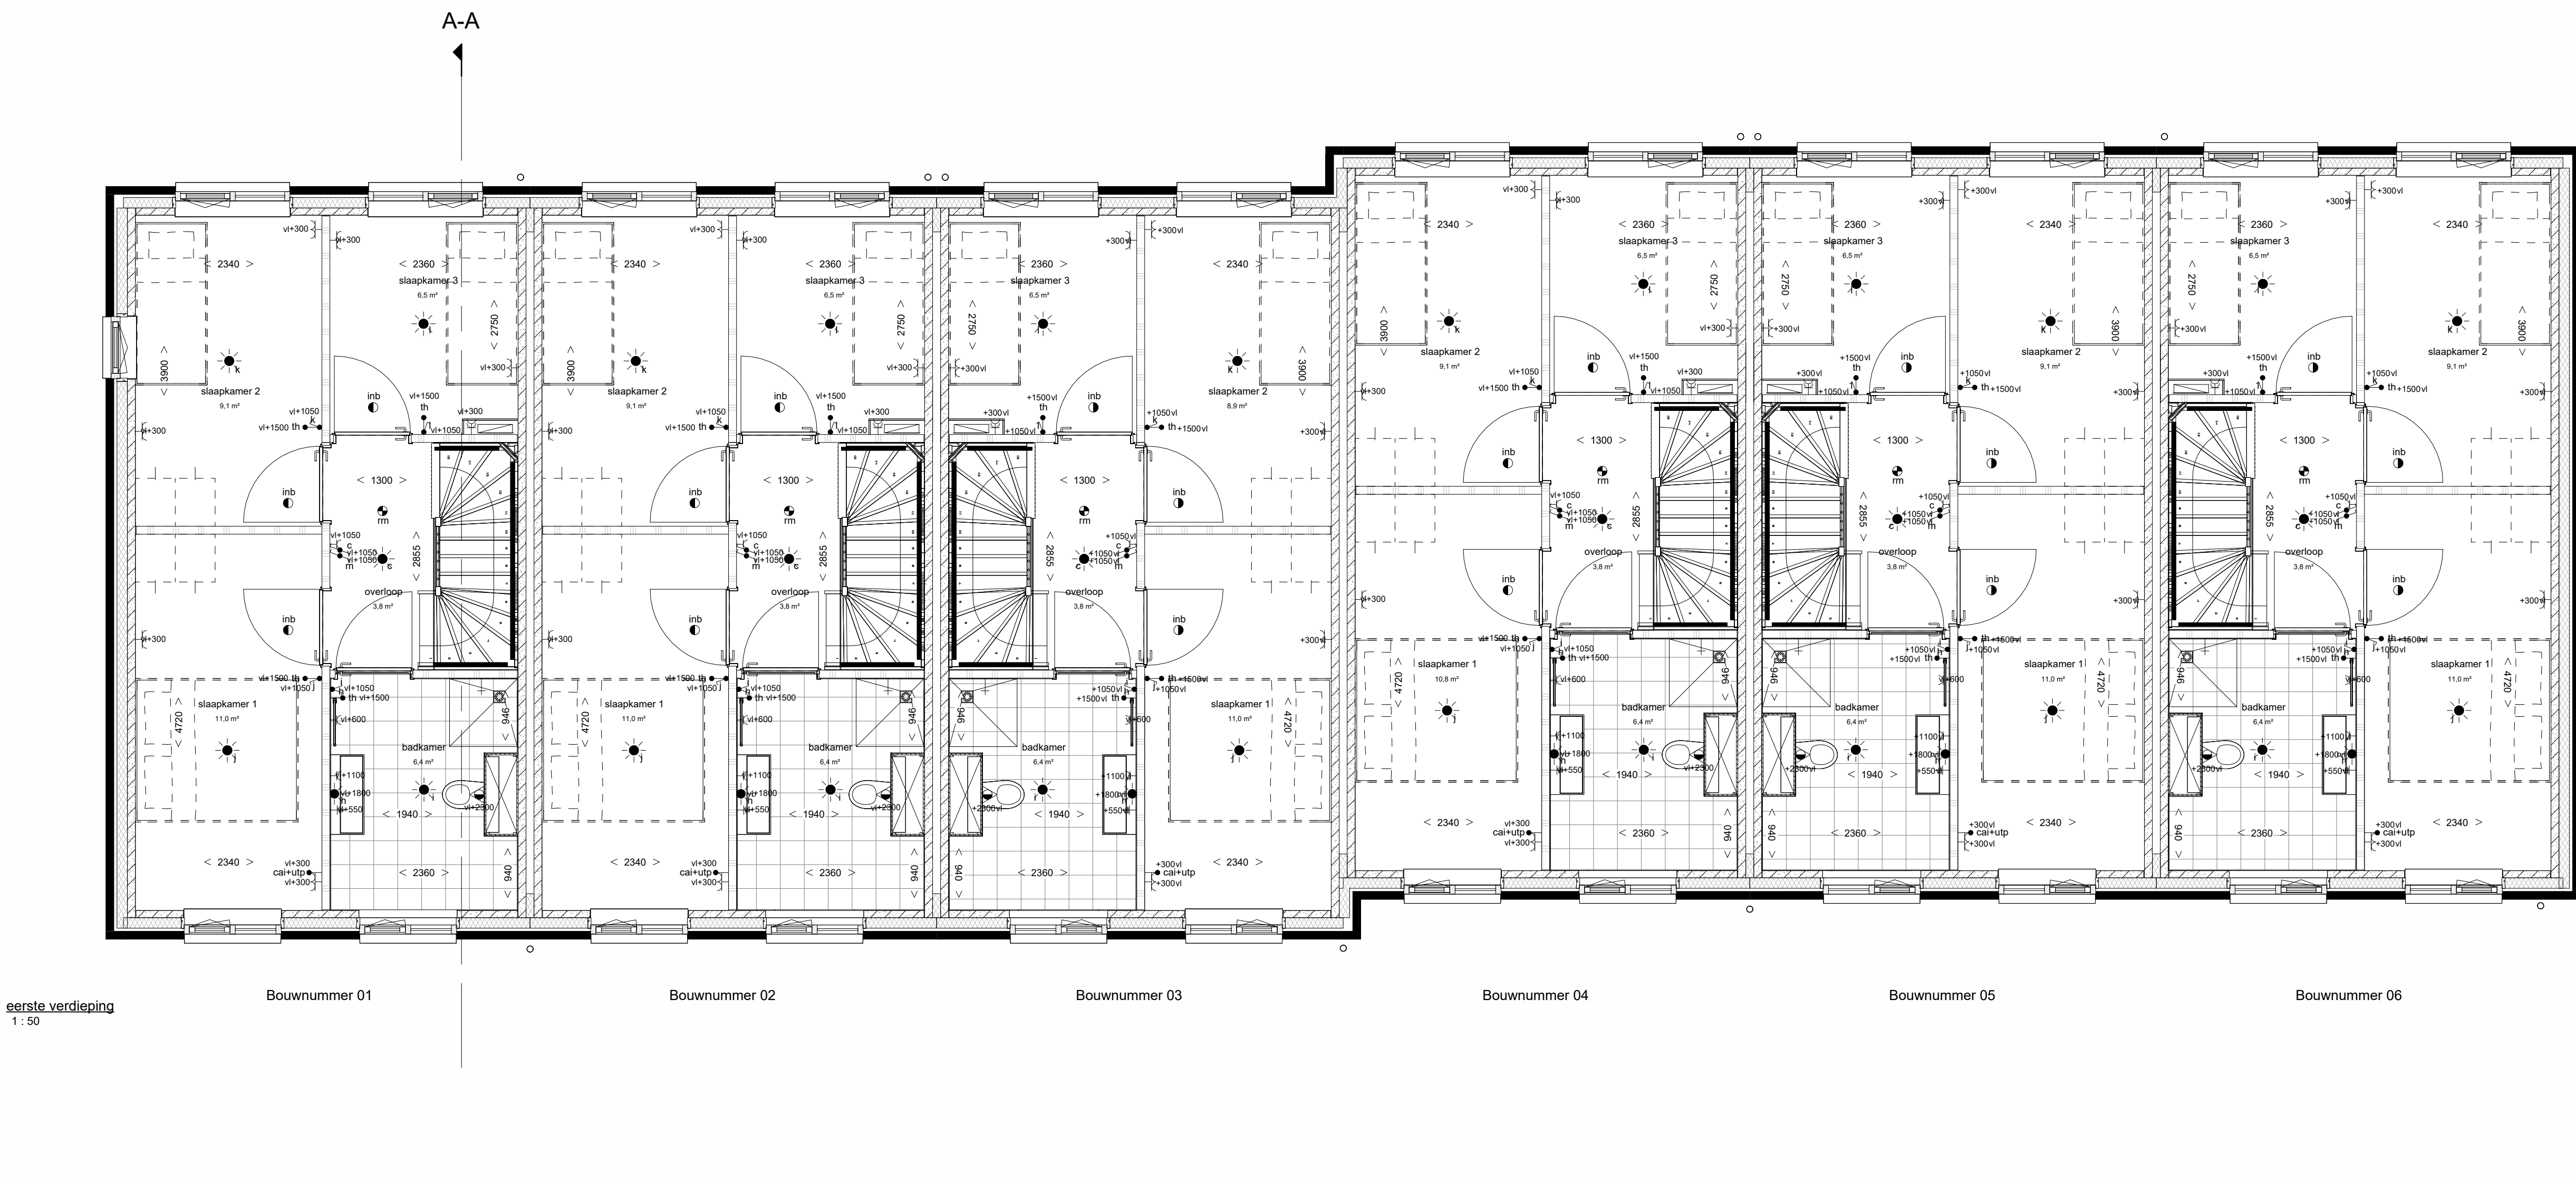
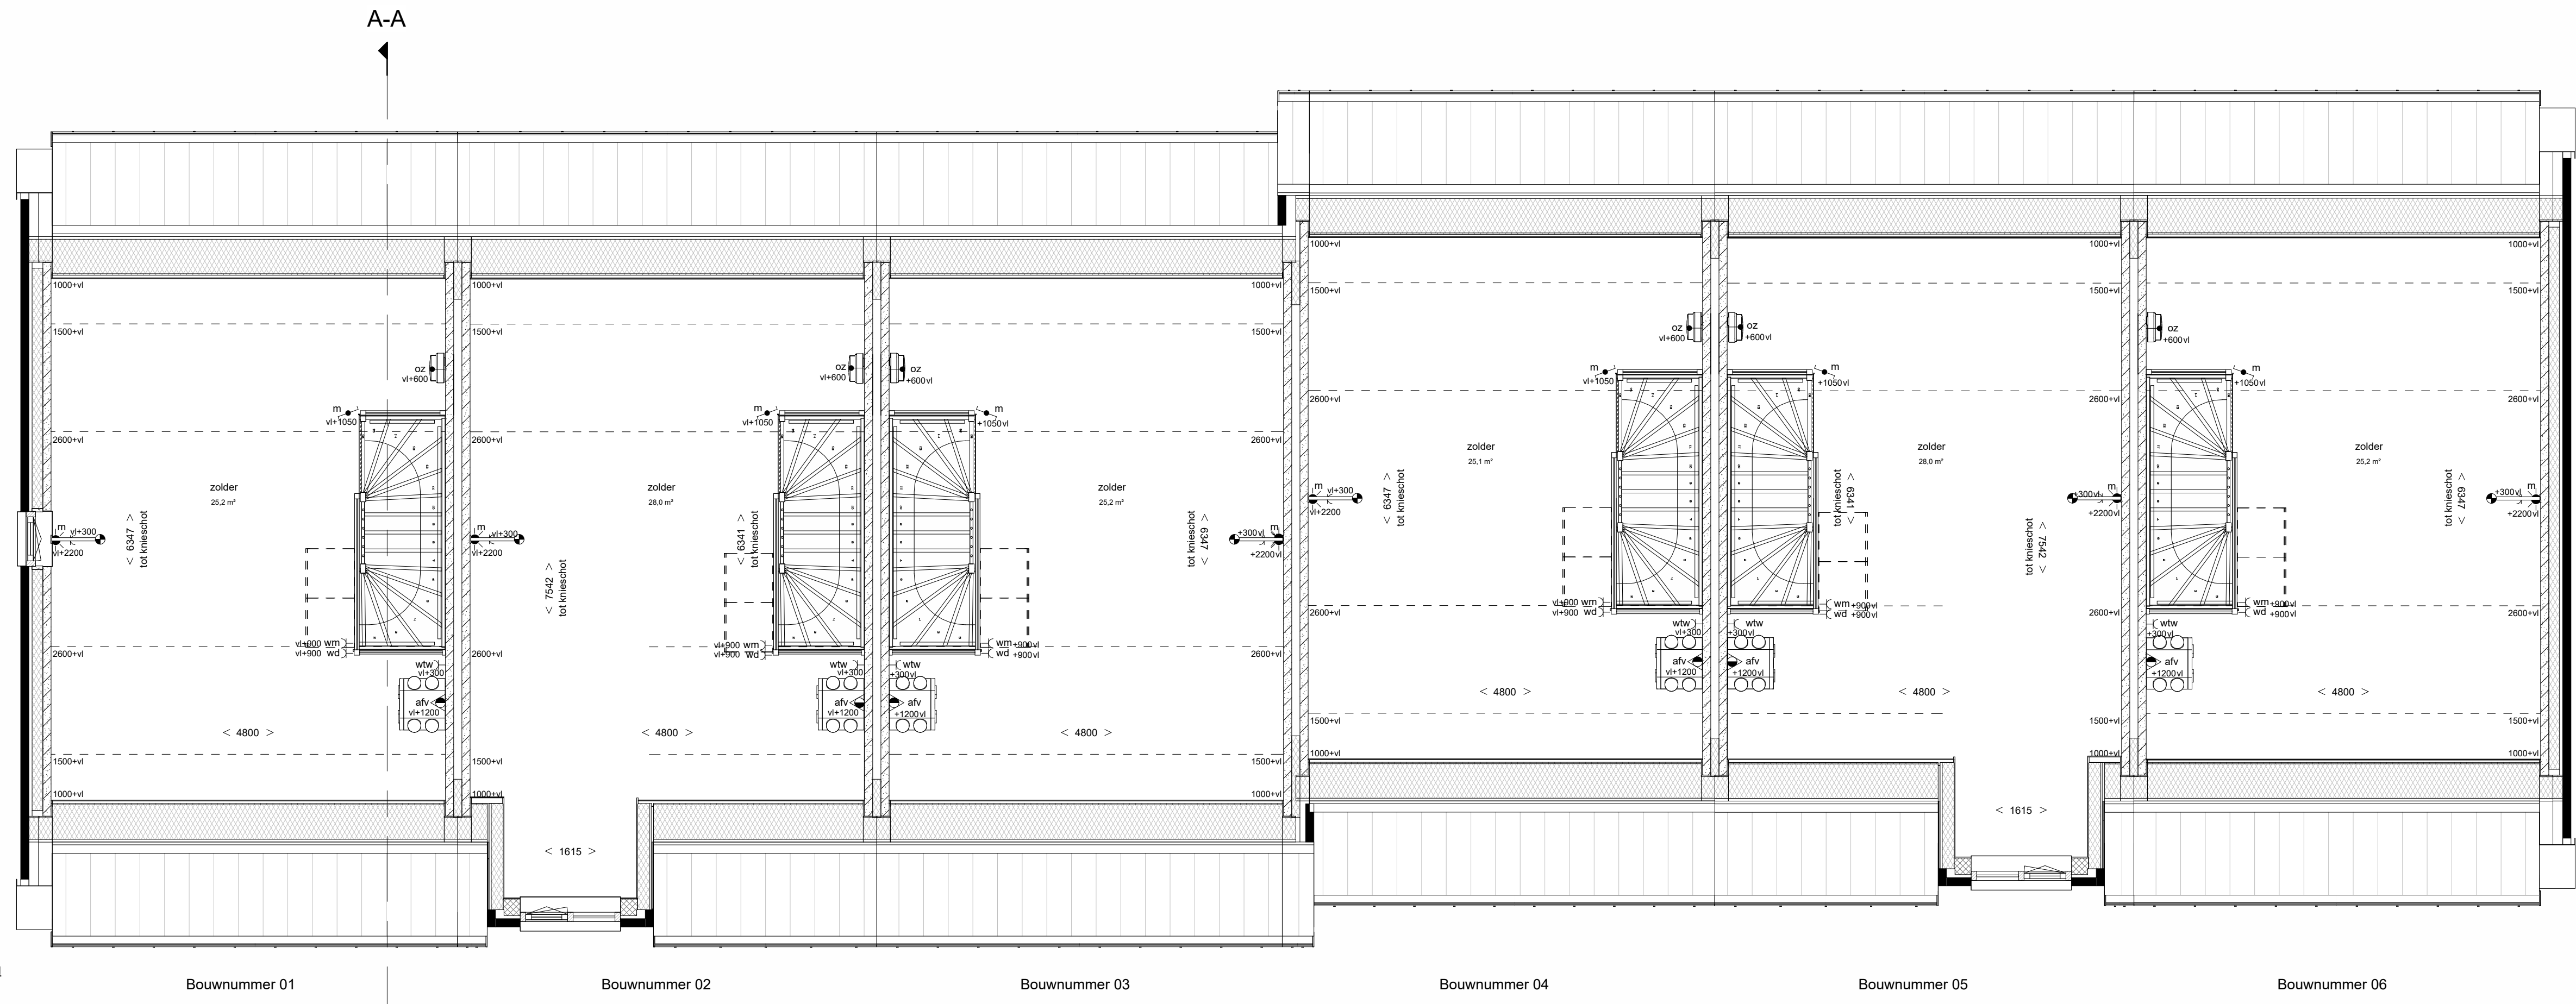


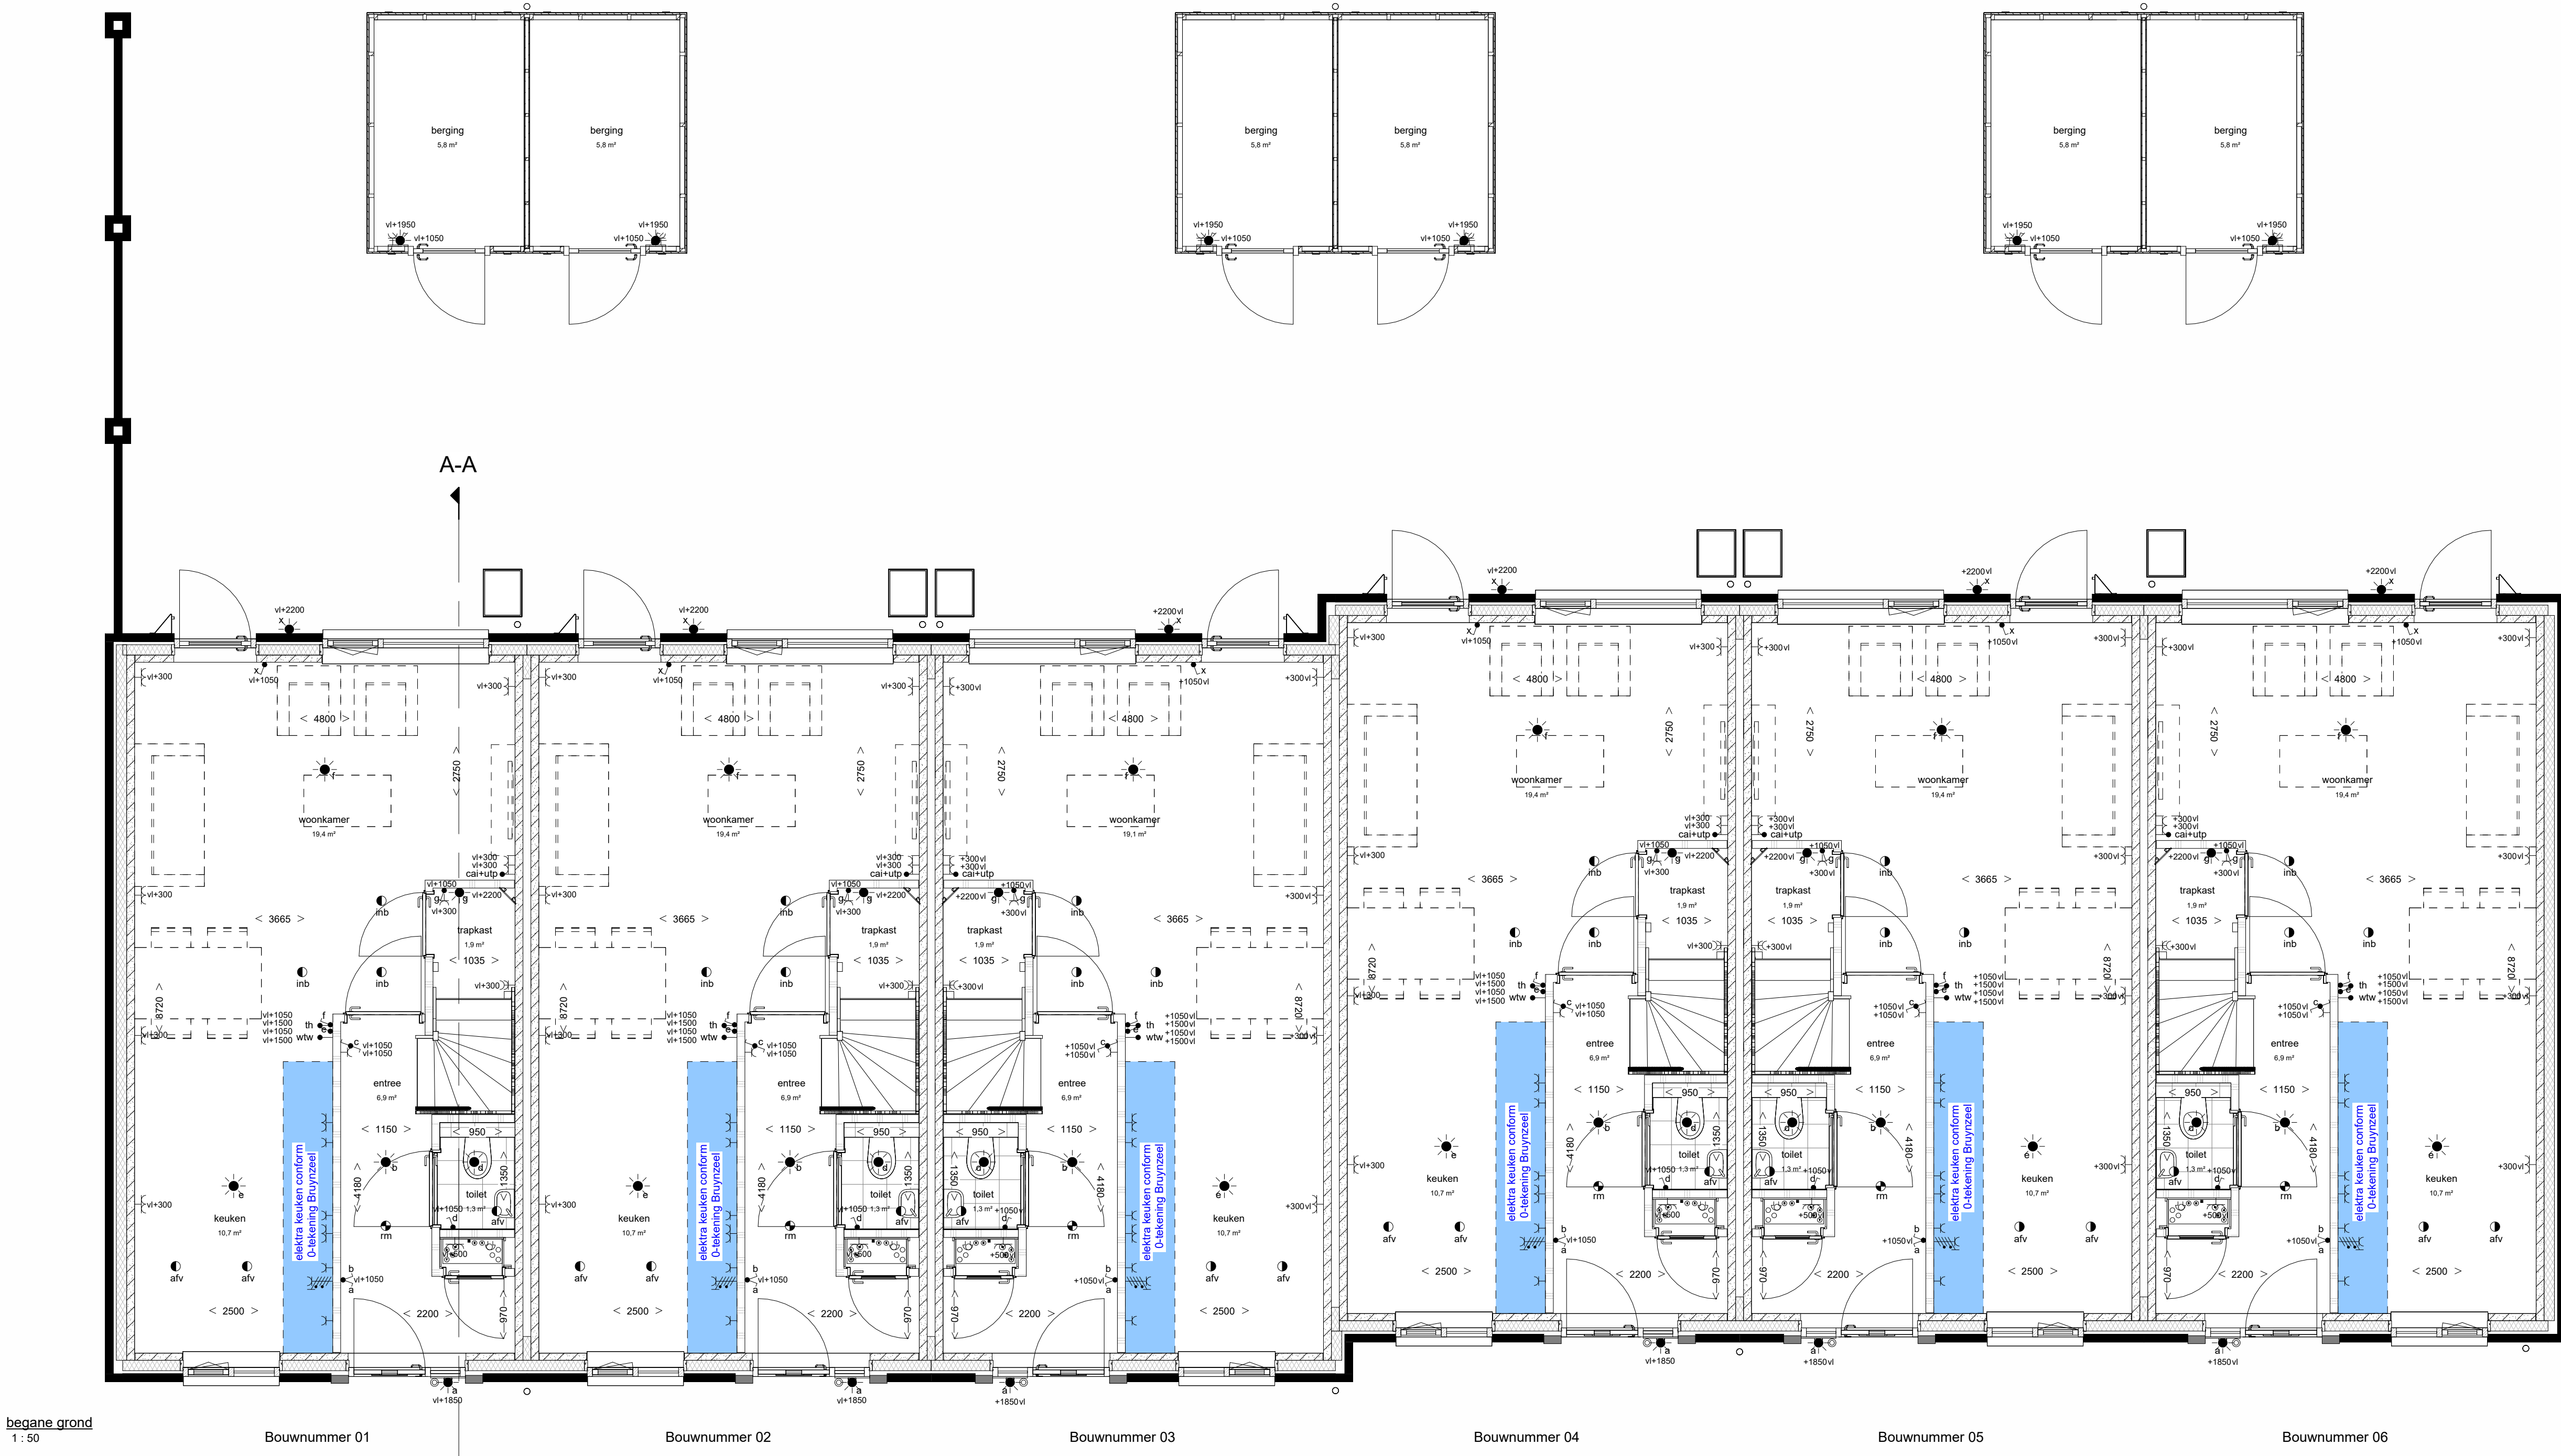

Renvooi materialen	

Renvooi installaties	


Bouwnummer
1 van 6



