




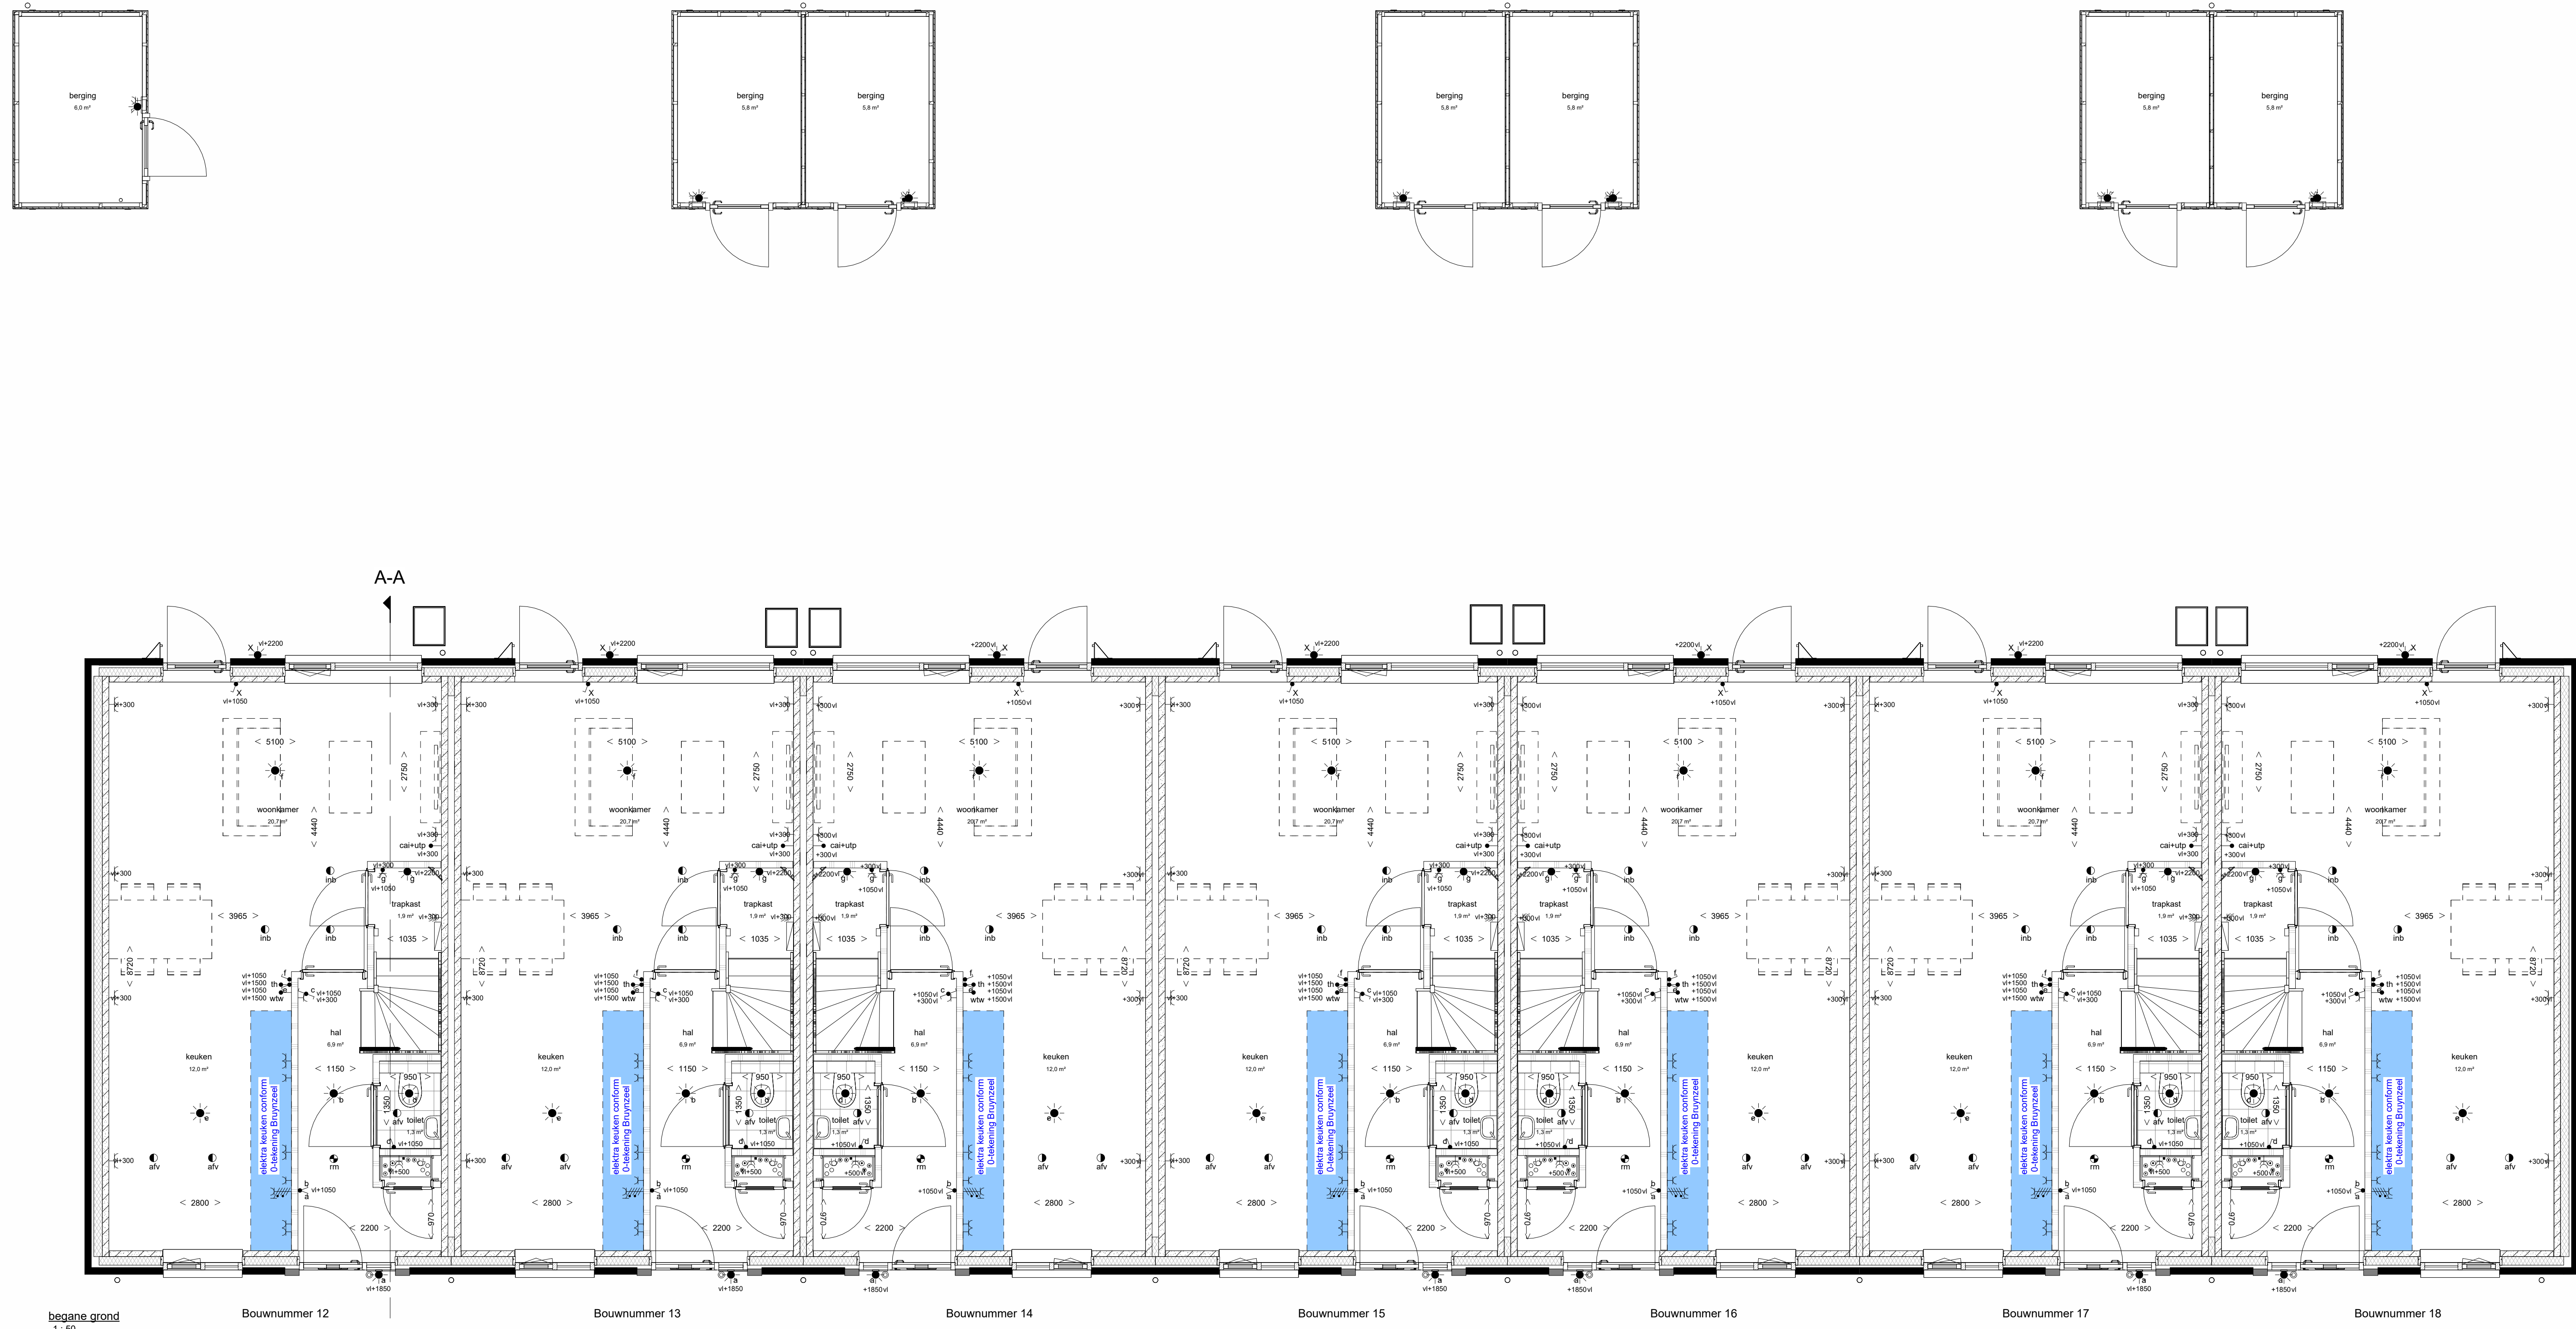


basisschema
1:50

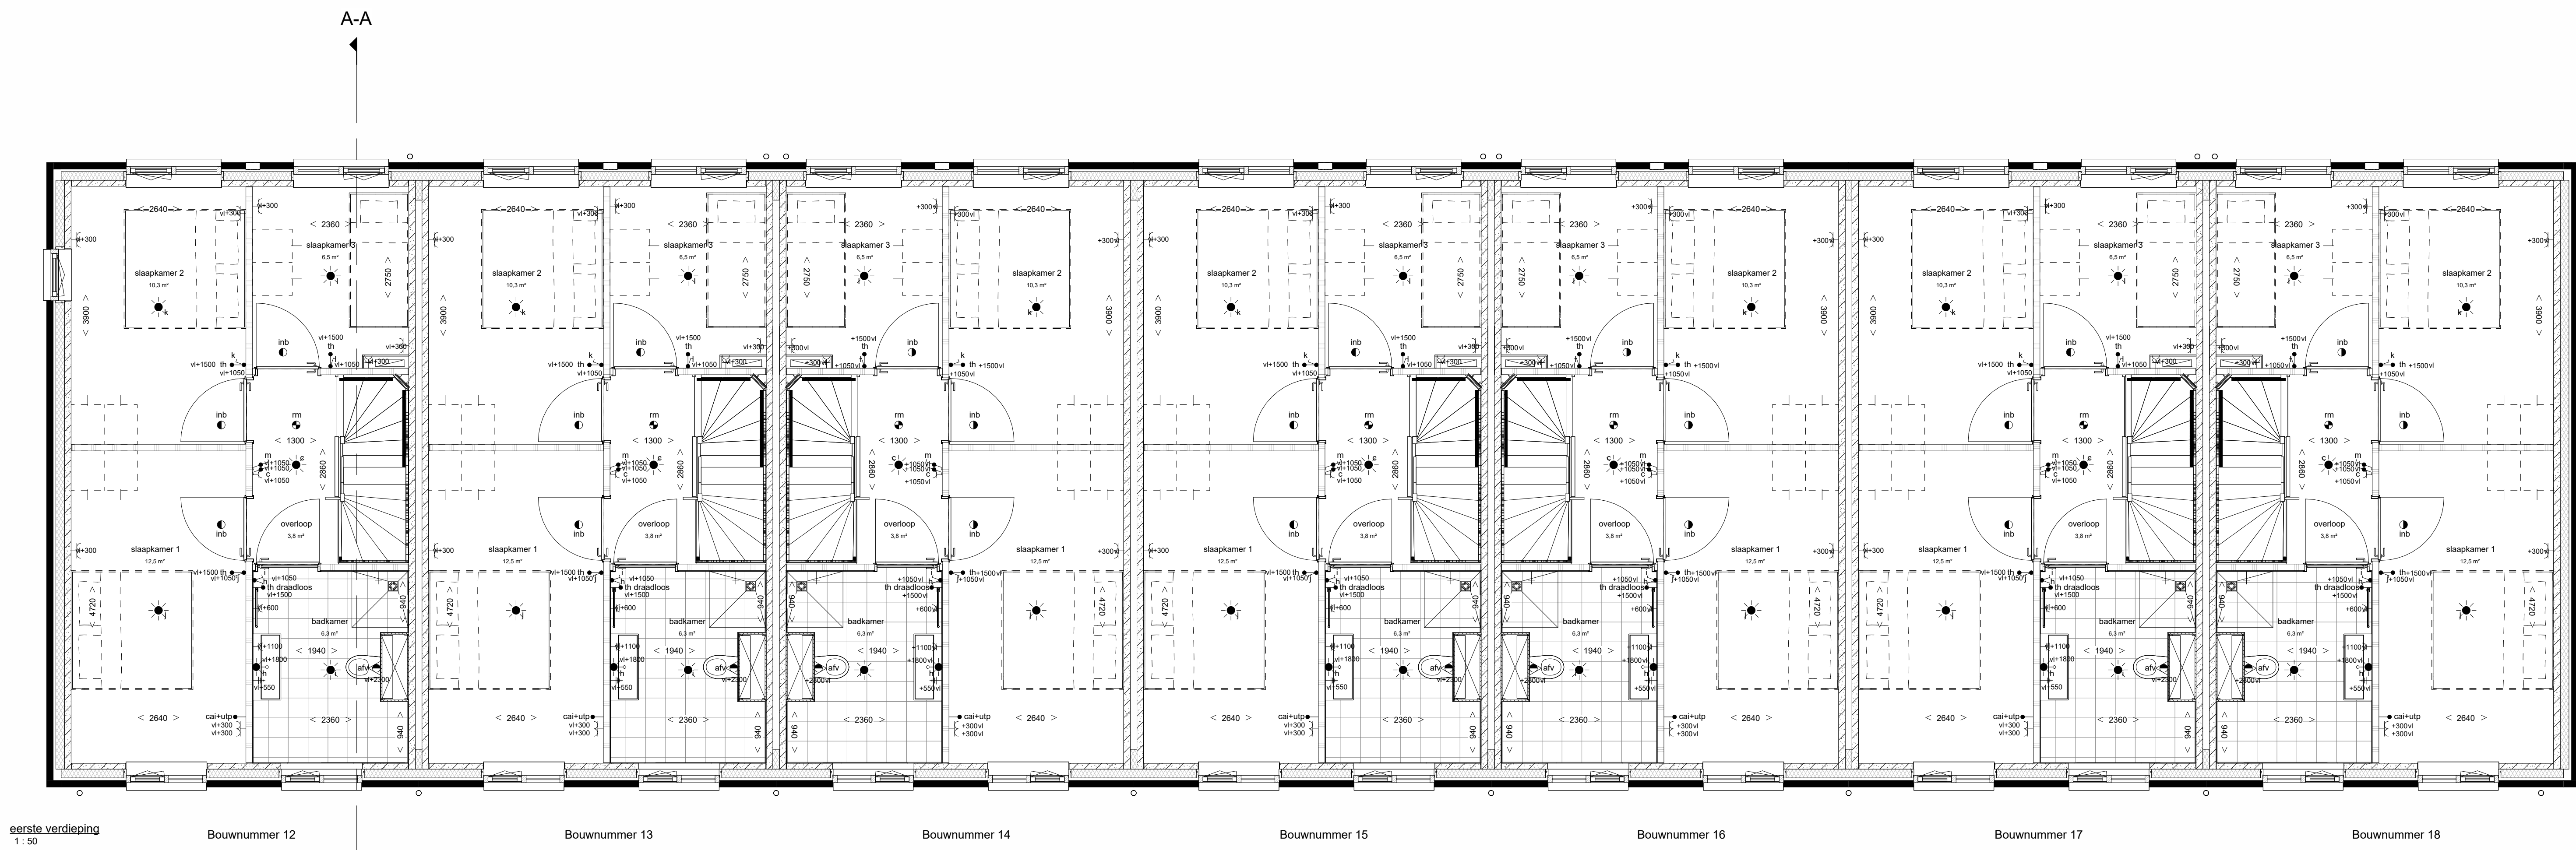

basisschema
1:50

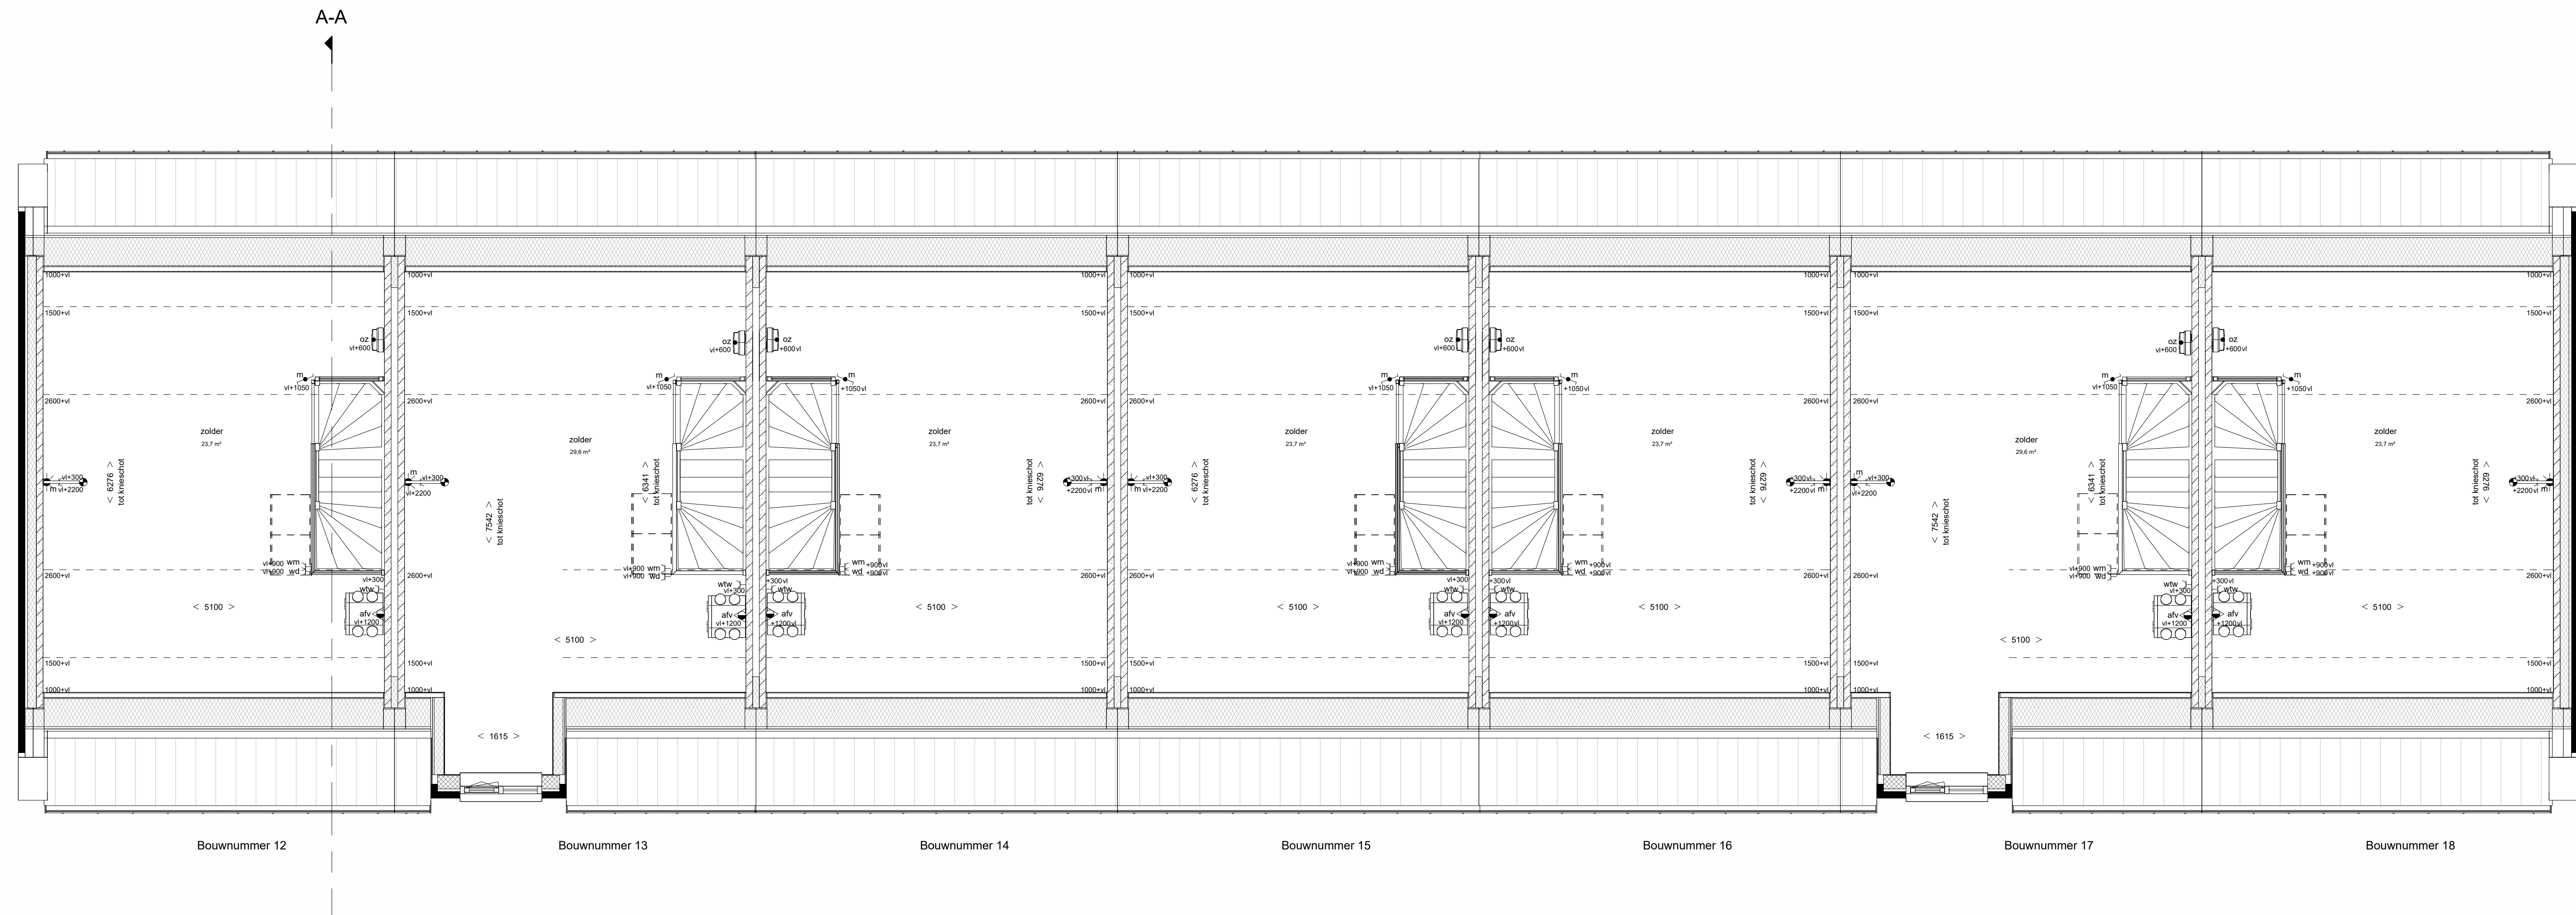


basisschema
1:50

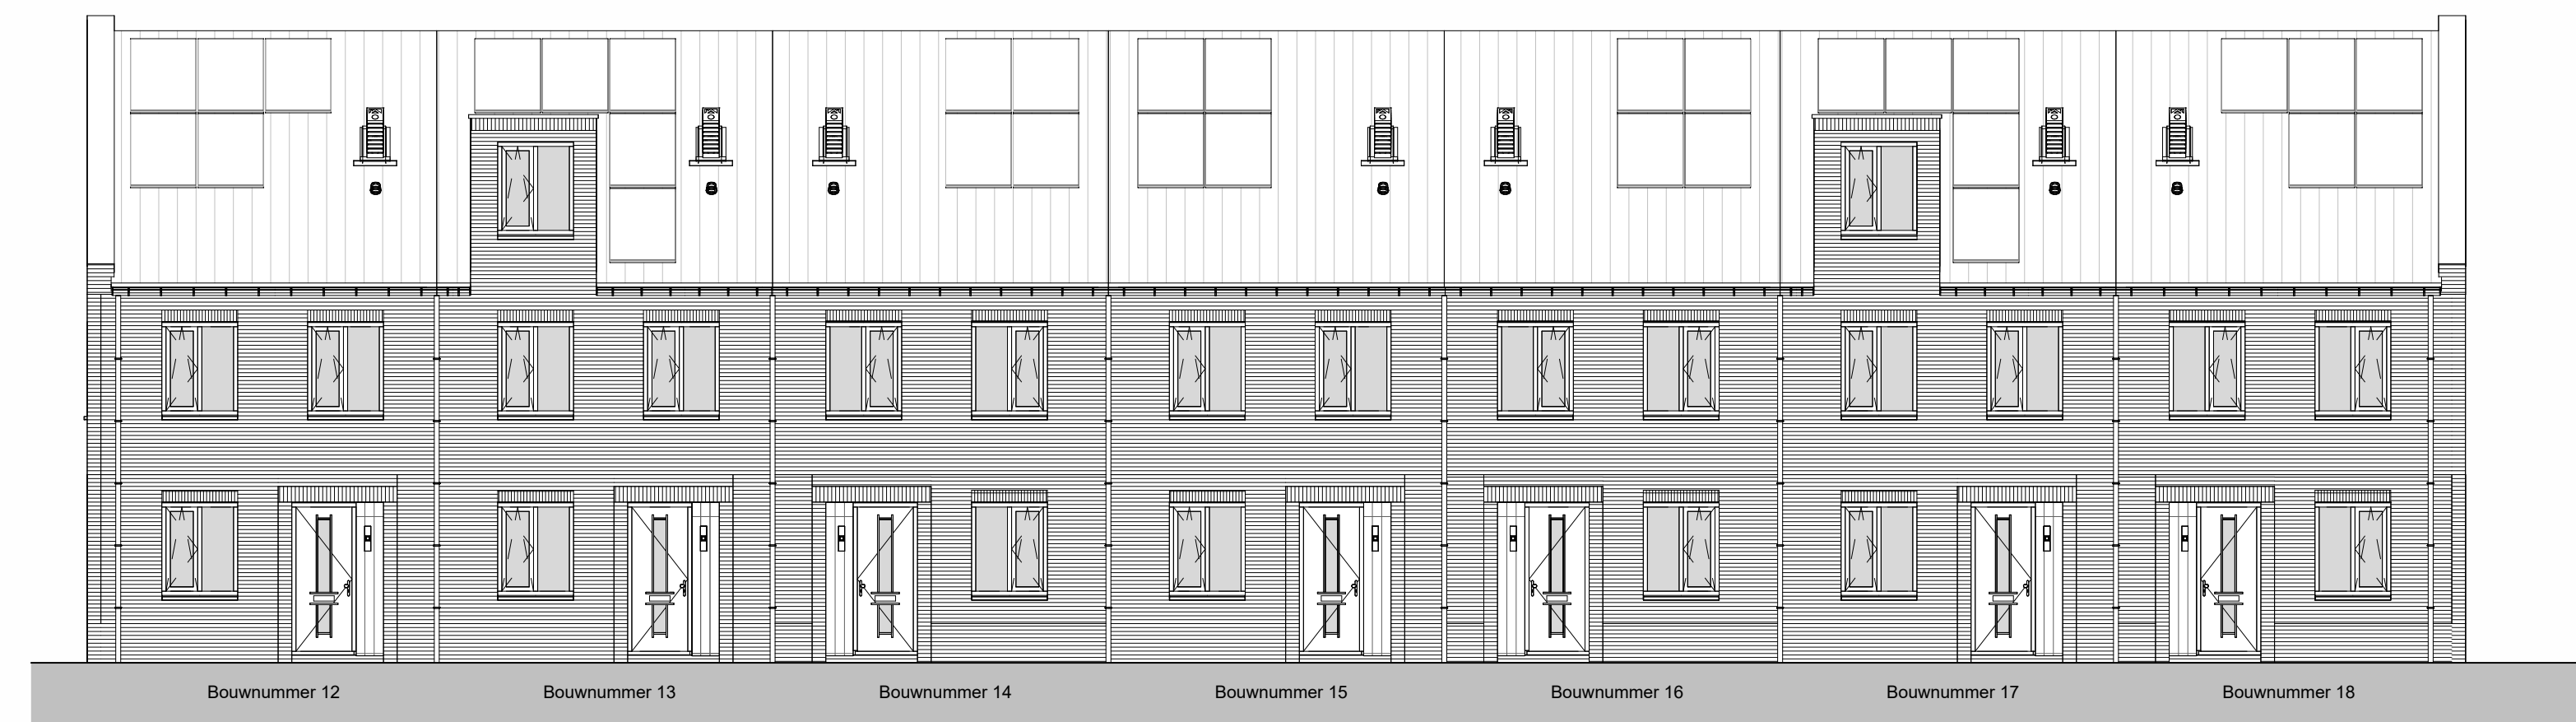


basisschema
1:100




basisschema
1:100

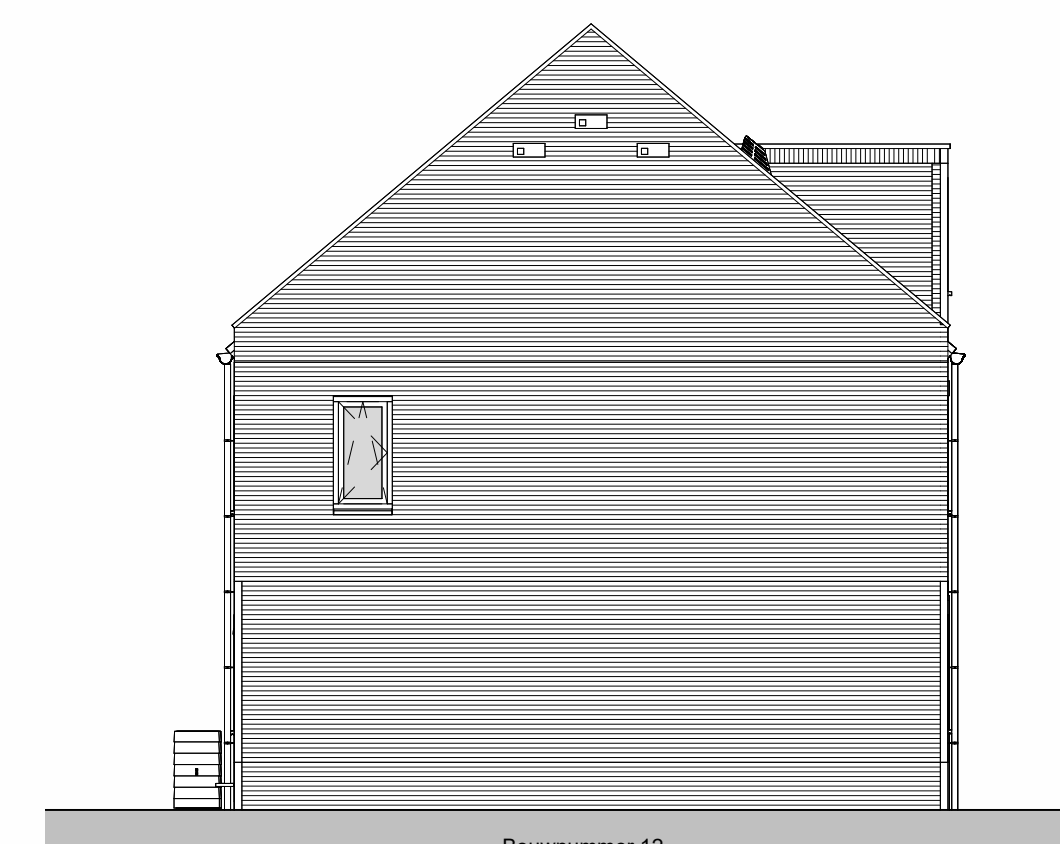

basisschema
1:100

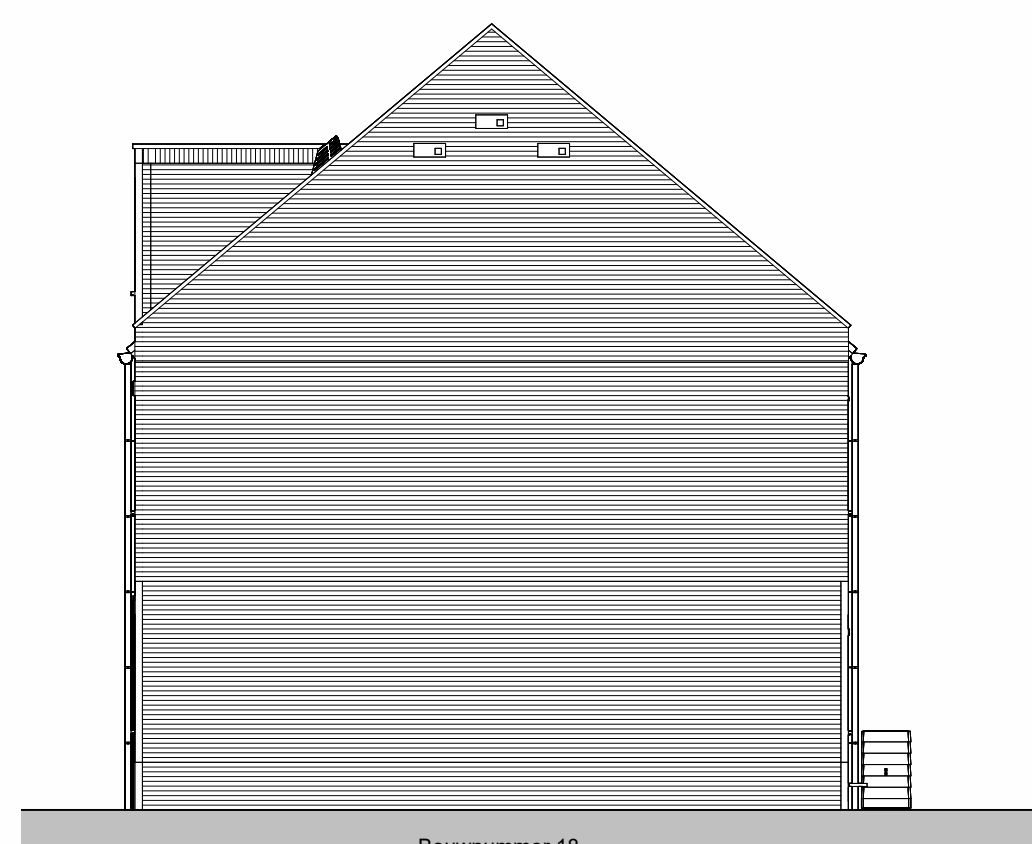

basisschema
1:100

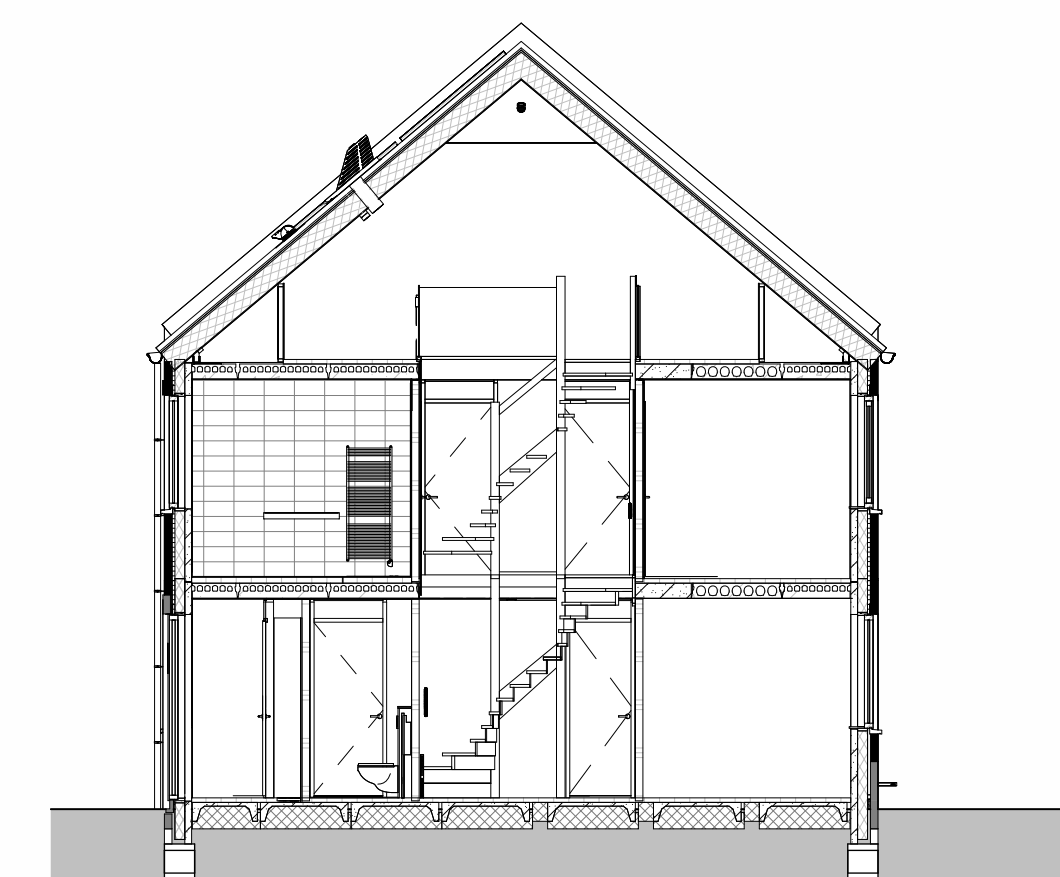

basisschema
1:100

