
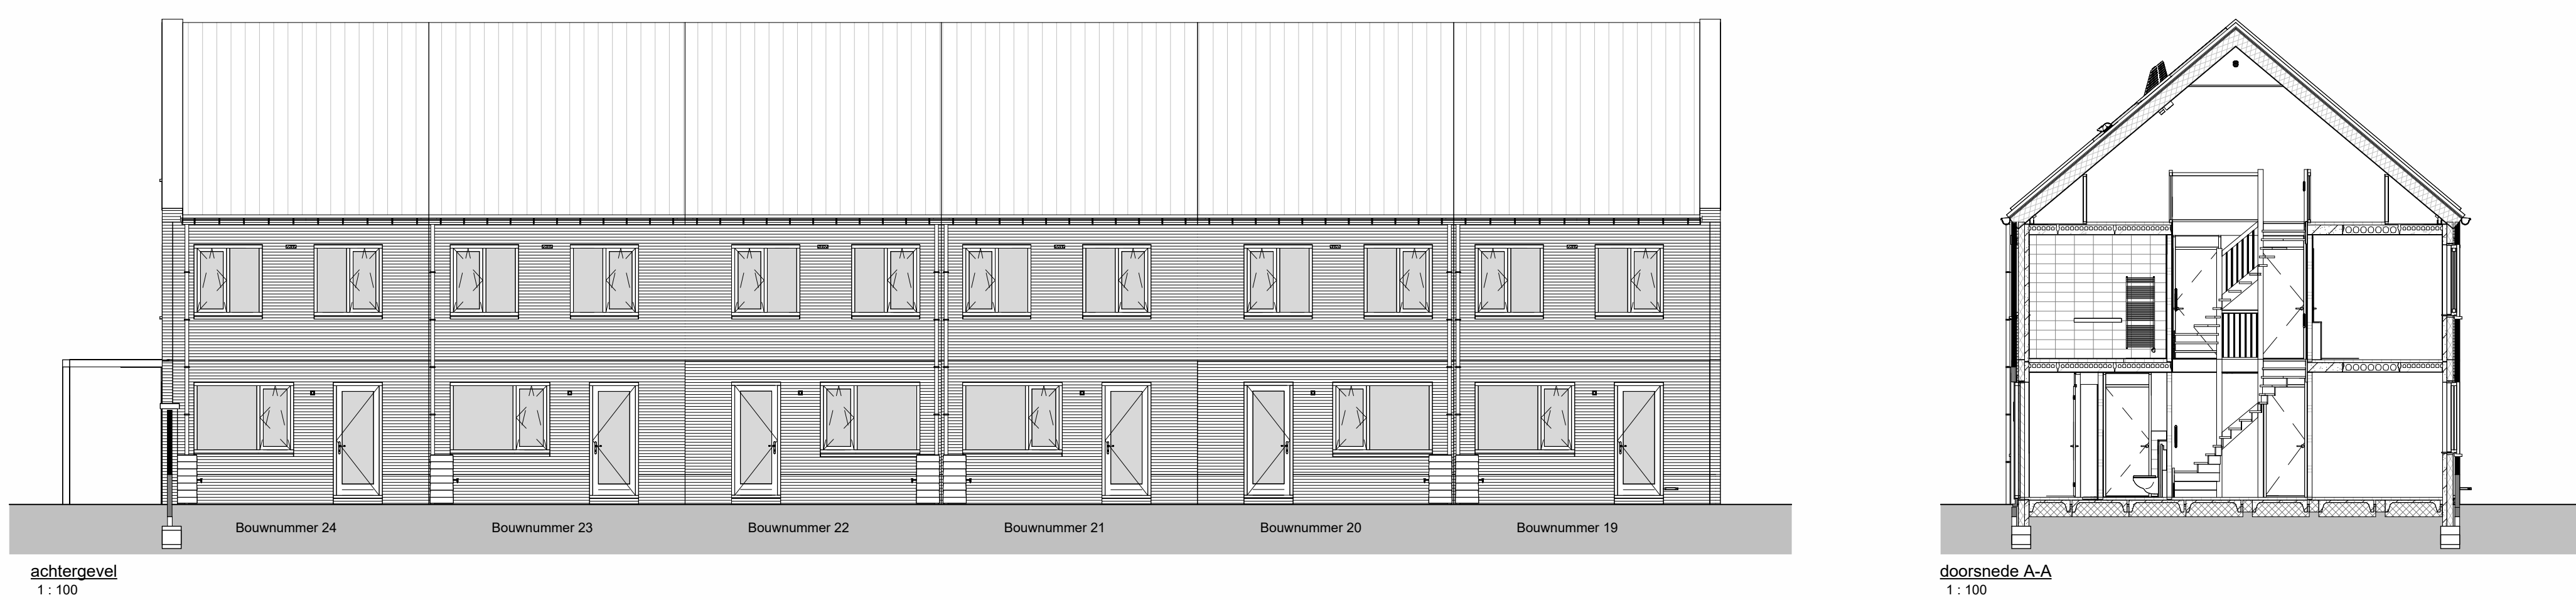


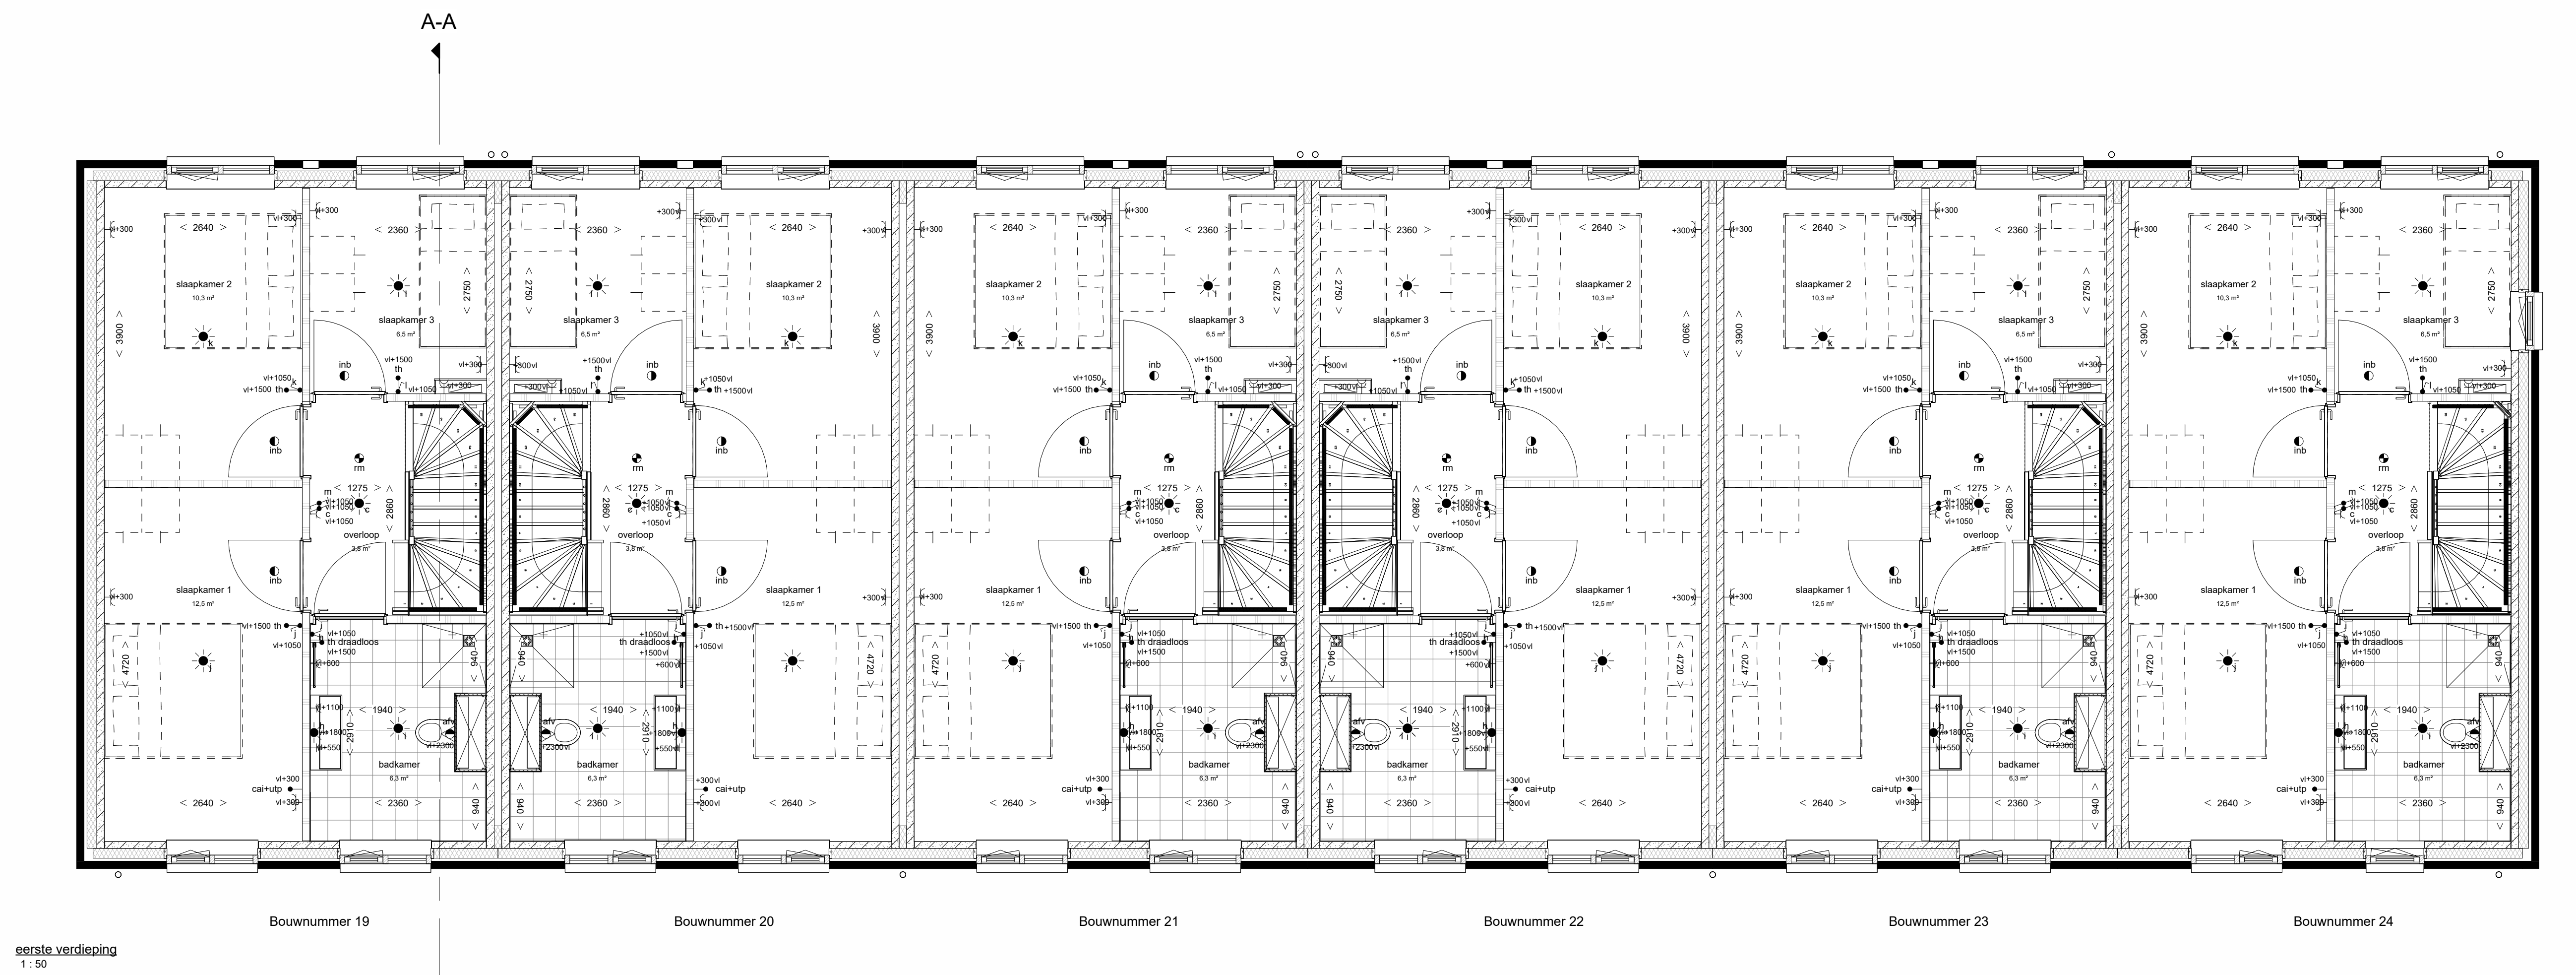

Renvooi materialen

	Gevulstraatspek 1		Houtstraatspek (HVS)
	Gevulstraatspek 2		Invalie
	Gevulstraatspek 3		Rollenstoel
	Profiel beton		Kanaalprofielprint
	Kalksandsteen		Cementdekkende
	Culmbetone		
	HVS binnenwand		

[illegible]