


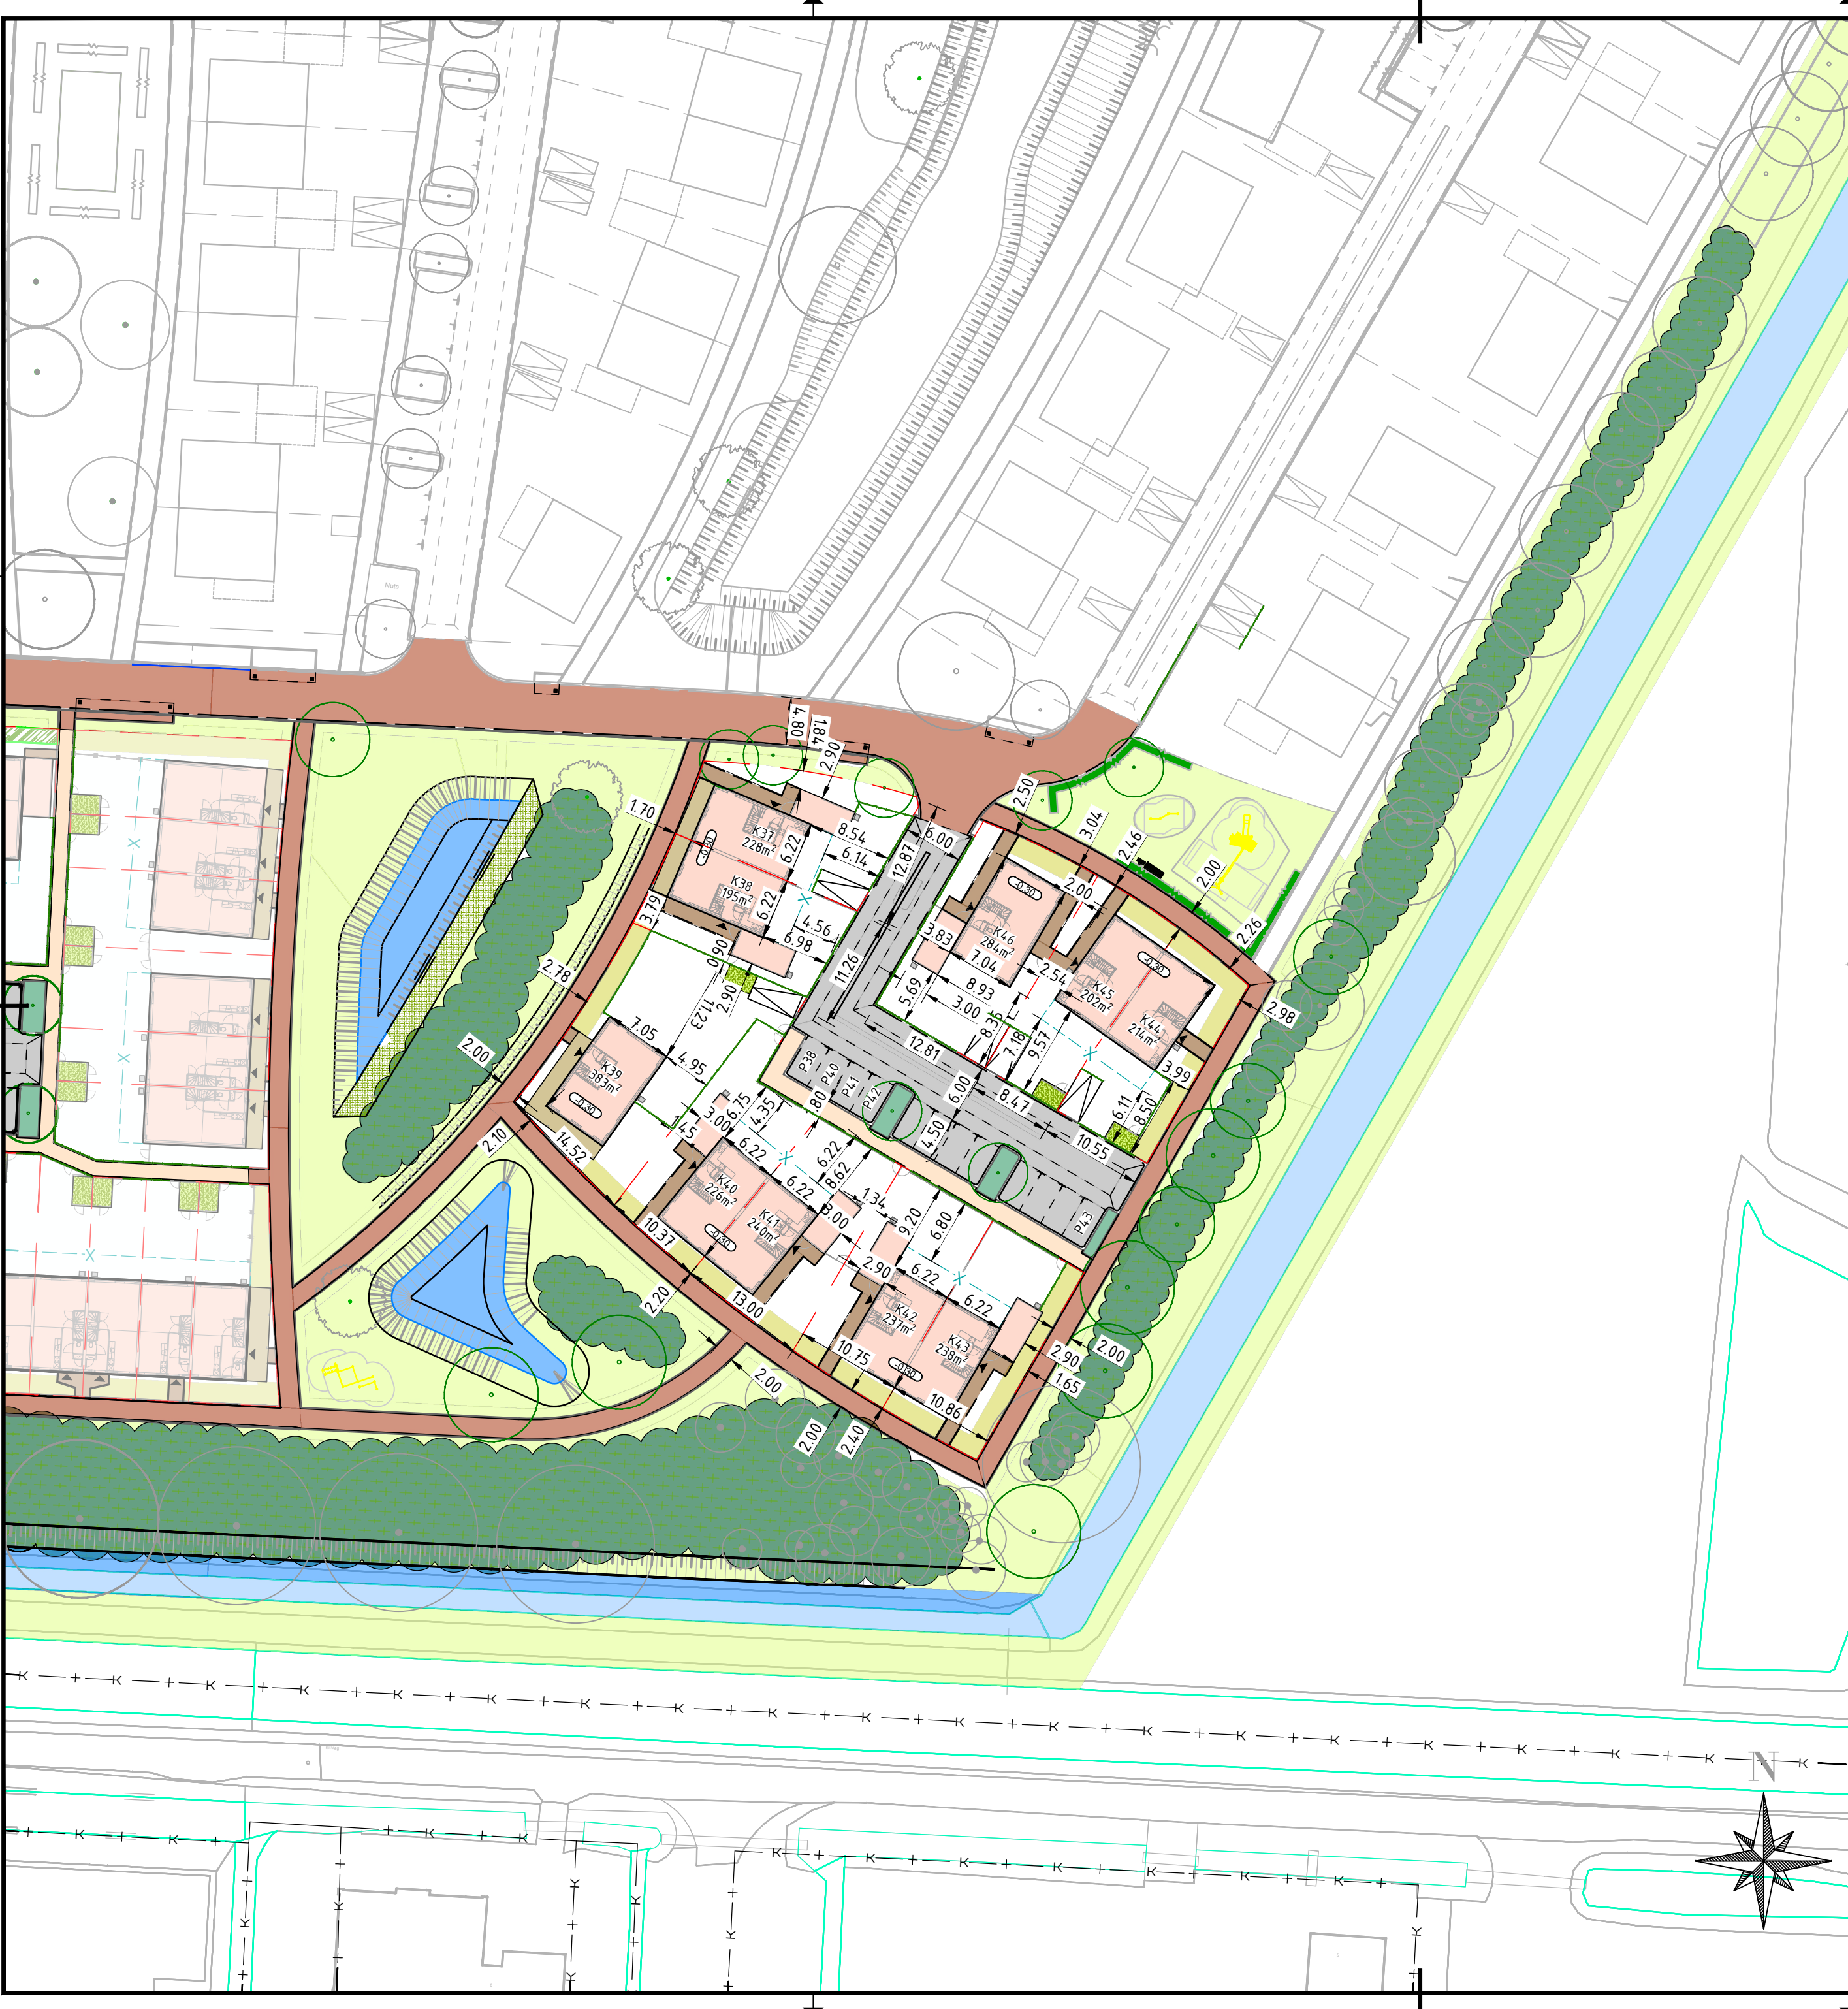

LEGENDA

OPENBAAR GEBIED

Bestaand



Bestaande heersters



Bestaand oppervlaktewater

Nieuw



Nieuw oppervlaktewater



Rijbaan / voetpad



Parkeren



Parkeren grasstenen



Langzaam verkeersroute



Voetpad



Beplanting, h=ca. 500mm



Beukenhaag, h=1000/1250mm



Berm / bloemenmengsel




Nieuwe boom



Opstelplek bovengrondse container

Kavel

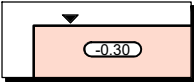

Woning met positie ingang en bouwpeil



Berging met sedumdak




Voetpad



Collectieve groenzone (inr. cf. bijlage Tuininrichting; geldt voor alle groen op kavel)




Veranda

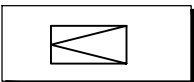

Parkeren op eigen terrein



Beukenhaag, b=1500mm, h=1000/1250mm

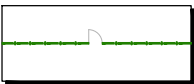


Hekwerk met hedera incl. tuinpoort



Regenton



Uitbouw (optie)
X= Erfdienstbaarheid van overbouw over 300mm breed en een lengte van 24.00mm vanuit de achtergevel van de woning

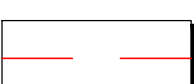

Kavelgrens

Opmerking:
De plaatsbepaling van bomen, parkeerplaatsen en inritten zijn indicatief weergegeven en worden in het werk bepaald. De inrichting van het openbaar gebied en de bijbehorende voorzieningen kunnen wijzigen.

Wijziging 1	DO	Concept	JAH	13-09-23	JHU	Positie berging, regenton en parkeren op kavel
0.1	DO	Definitief	BL	03-12-25	JH	Eerste Uitgave
Versie	Fase	Status	Gecontroleerd	Datum	Getekend	Omschrijving

Project Dordts Buiten - Dordrecht						Werknummer 14020057	Schaal 1:500
Opdrachtgever Plegt-Vos Zuidwest BV						Fase DO	Formaat A2
Onderdeel Verkooptekening Blok K inclusief maatvoering						Documentstatus Definitief	Bladnummer 2 van 2



Plegt-Vos Infra & Milieu
Postbus 56 7550 AB Hengelo
T 088 - 588 6000
E infra-milieu@plegt-vos.nl

W www.plegt-vos.nl LinkedIn www.linkedin.com/company/plegt-vos-bouwgroep Insta www.instagram.com/plegt_vos

Tekeningnummer
VK2-2 MV
Plottedatum: 15-1-2026
Bestandlocatie: C:\H\Projecten\2020\200560 - Dordrecht, Amstelveen\09 Tekeningen\01.
Tekeningen\SIT-NW-VERKOOPTEKENING BLOK J EN K.dwg